



POŽEŠKO - SLAVONSKA ŽUPANIJA  
OPĆINA VELIKA

4.A.

GRAĐEVINSKO PODRUČJE NASELJA ANTUNOVAC

TUMAČ ZNAKOVA

PROSTORI ZA RAZVOJ I UREĐENJE

GRAĐEVINSKO PODRUČJE NASELJA

IZGRAĐENI DIO GRAĐEVINSKOG PODRUČJA


IZDVOJENO GRAĐEVINSKO PODRUČJE IZVAN NASELJA

GROBLJE

MJERILO 1 : 5 000

0 50 100 150 200 250

500m

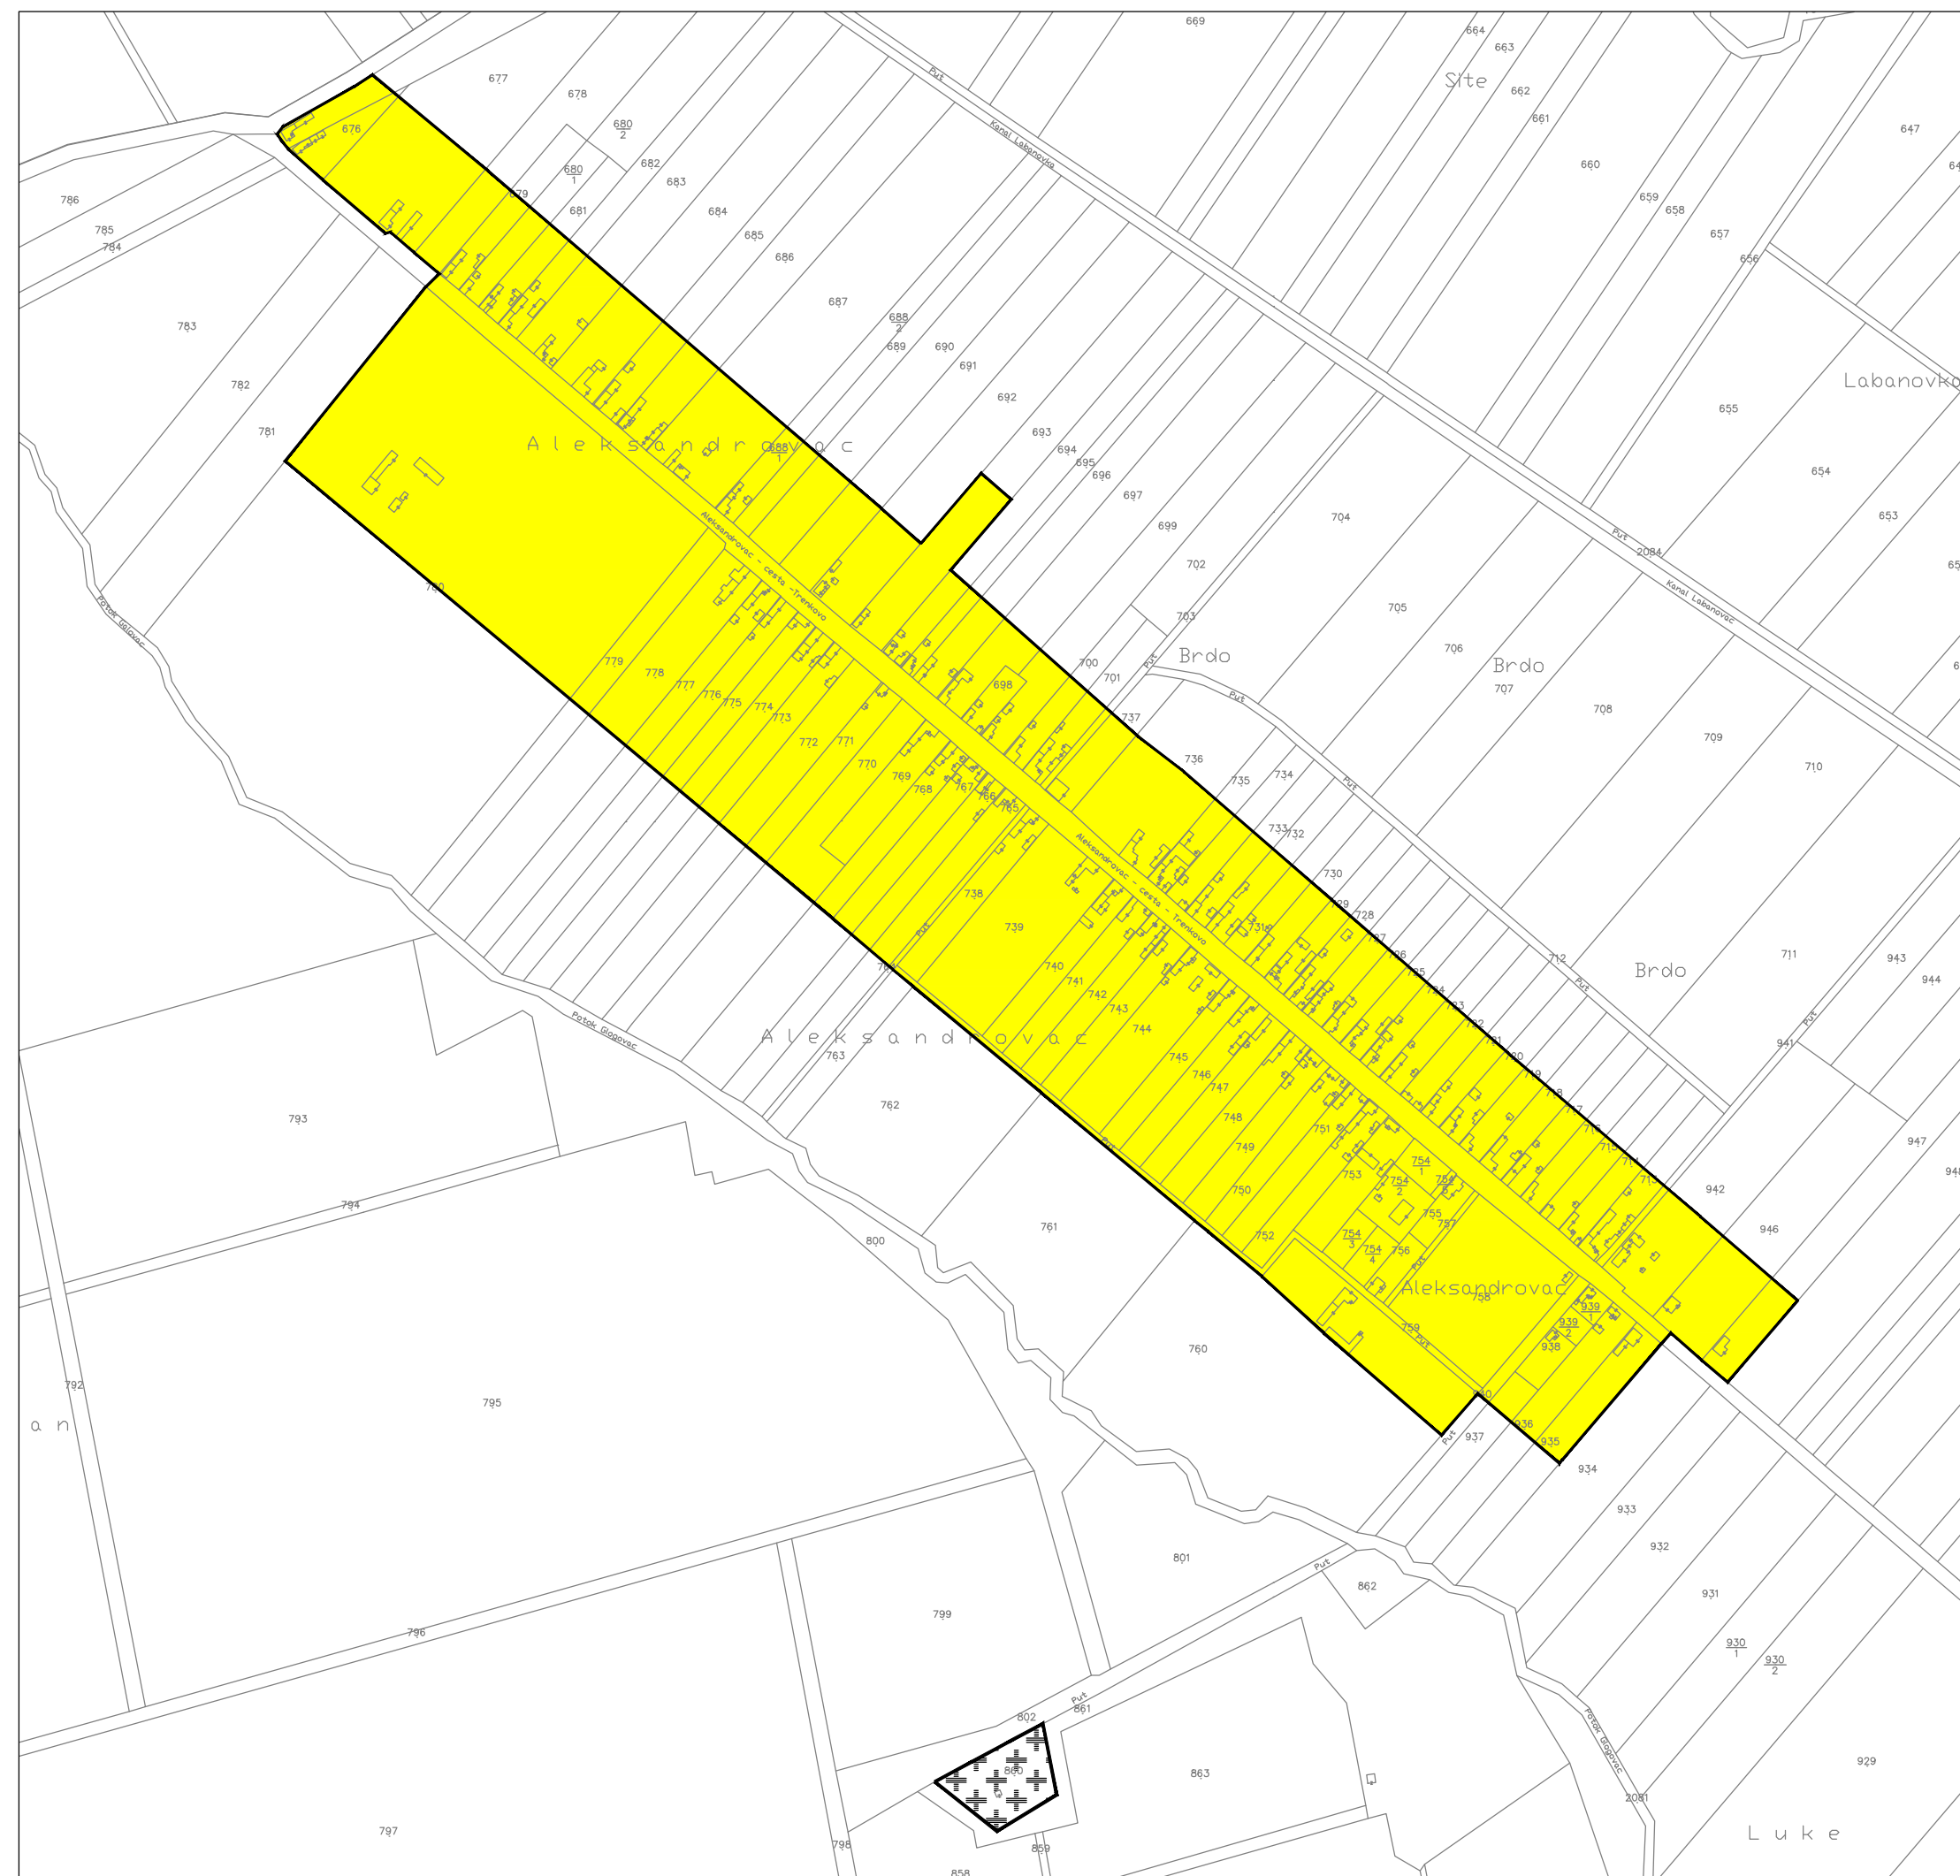

POŽEŠKO - SLAVONSKA ŽUPANIJA  
OPĆINA VELIKA

Naziv prostornog plana:  
**III. IZMJENE I DOPUNE  
PROSTORNOG PLANA UREĐENJA OPĆINE VELIKA**

Naziv kartografskog prikaza:  
**GRAĐEVINSKO PODRUČJE NASELJA ANTUNOVAC**

Broj kartografskog prikaza: **4.A.** Mjerilo kartografskog prikaza: **1 : 5000**

Odluka Općinskog vijeća Općine Velika o izradi III. Izmjena i dopuna PPUO Velika: "Službeno glasilo Općine Velika" br. 6/13	Odluka Općinskog vijeća Općine Velika o donošenju III. Izmjena i dopuna PPUO Velika: "Službeno glasilo Općine Velika" br. 1/15
Javna rasprava objavljena je: 06. srpnja 2014. godine	Javni uvid održan: od 14. do 25. srpnja 2014. godine
Pečat tijela odgovornog za provođenje javne rasprave:  M.P.	Odgovorna osoba za provođenje javne rasprave:  ..... Viado Boban, dipl.ing.

Suglasnost na plan:  
suglasnost klasa: 350-02/14-01/26, urbroj: 2177/1-01-14-5 od 31. prosinca 2014. godine (prema člancima 98. i 99. Zakona o prostornom uređenju i gradnji, NN 76/07, 38/09, 55/11, 90/11 i 50/12 koji se primjenjuju temeljem članka 188. Zakona o prostornom uređenju, NN 153/13)



Pravna osoba koja je izradila plan:

**CPA CENTAR ZA PROSTORNO UREĐENJE I ARHITEKTURU d.o.o.**

Pečat pravne osobe koja je izradila plan:  M.P.	Odgovorna osoba:  ..... Tomislav Dolečki, dipl.ing.arh.
Pečat odgovornog voditelja izrade plana:  M.P.	Odgovorni voditelj izrade Nacrta prijedloga III. Izmjena i dopuna PPUO Velika:  ..... mr.sc. Zrinka Tadić, dipl.ing.arh. ovlaštena arhitektica

Stručni tim CPA d.o.o. u izradi plana:

1. Tomislav Dolečki, dipl.ing.arh.	4. Dora Dolečki Glasinović, dipl.ing.arh.	1. Josip Štefičić, dipl.iur.
2. Neda Kaminski - Kirš, dipl.ing.arh.	5. Petra Igrc, dipl.ing.arh.	2. Barbara Vajdić, dipl.oec.
3. mr.sc. Zrinka Tadić, dipl.ing.arh.	6. Anika Tomić, dipl.ing.građ.	3. Nataša Horvat, dipl.ing.biolog.

Pečat Općinskog vijeća Općine Velika:  M.P.	Predsjednik Općinskog vijeća Općine Velika:  ..... Antonija Pavlović
---	---

Istovjetnost ovog prostornog plana s izvornikom ovjerava:  
  
.....  
(ime, prezime, potpis)

M.P.