




POŽEŠKO - SLAVONSKA ŽUPANIJA
OPĆINA VELIKA

4.D.

GRAĐEVINSKO PODRUČJE NASELJA GORNJI VRHOVCI

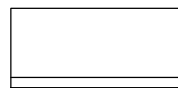

TUMAČ ZNAKOVA


PROSTORI ZA RAZVOJ I UREĐENJE

GRAĐEVINSKO PODRUČJE NASELJA



IZGRAĐENI DIO GRAĐEVINSKOG PODRUČJA


IZDVOJENO GRAĐEVINSKO PODRUČJE IZVAN NASELJA

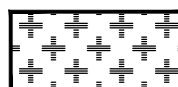


GROBLJE

UVJETI KORIŠTENJA I ZAŠTITE PROSTORA

PODRUČJA POSEBNIH UVJETA KORIŠTENJA

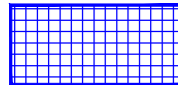


EVIDENTIRANI ARHEOLOŠKI LOKALITET (E)

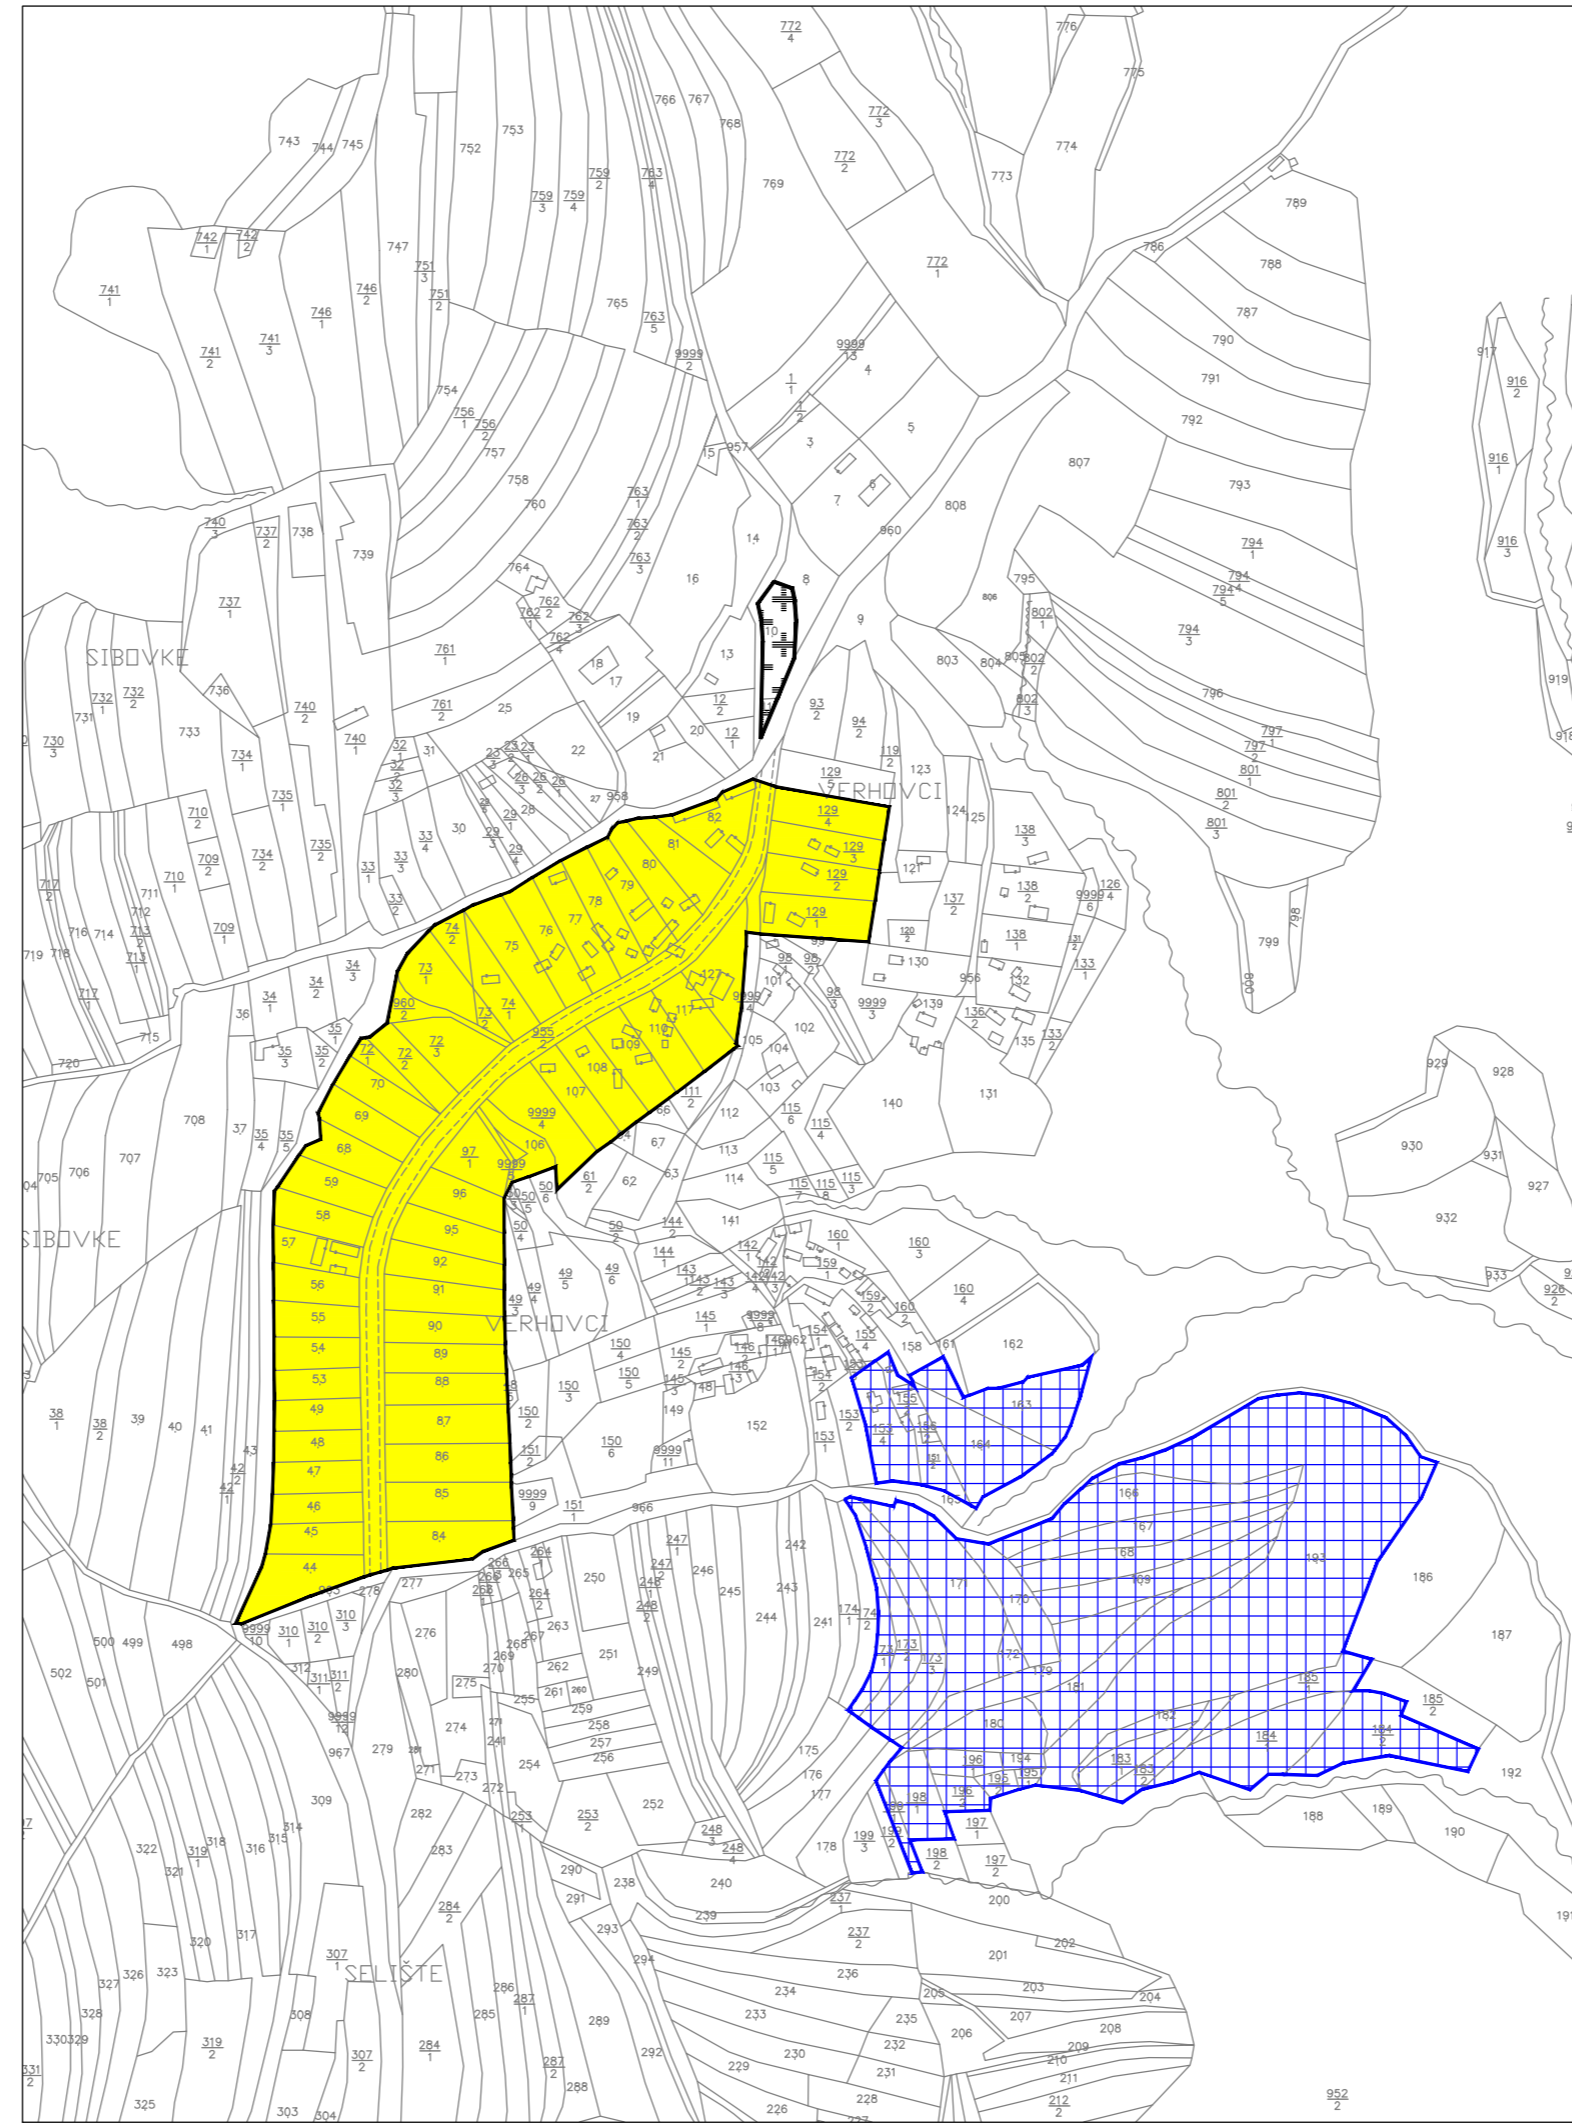

S

MJERILO 1 : 5 000

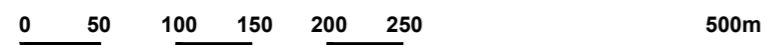

POŽEŠKO - SLAVONSKA ŽUPANIJA
OPĆINA VELIKA

Naziv prostornog plana:

III. IZMJENE I DOPUNE
PROSTORNOG PLANA UREĐENJA OPĆINE VELIKA

Naziv kartografskog prikaza:

GRAĐEVINSKO PODRUČJE NASELJA GORNJI VRHOVCI

Broj kartografskog prikaza:

4.D.

Mjerilo kartografskog prikaza:

1 : 5000

Odluka Općinskog vijeća Općine Velika o izradi III. Izmjena i dopuna PPUO Velika: "Službeno glasilo Općine Velika" br. 6/13

Odluka Općinskog vijeća Općine Velika o donošenju III. Izmjena i dopuna PPUO Velika: "Službeno glasilo Općine Velika" br. 1/15

Javna rasprava objavljena je:
06. srpnja 2014. godine

Javni uvid održan:
od 14. do 25. srpnja 2014. godine

Pečat tijela odgovornog za provođenje javne rasprave:

Odgovorna osoba za provođenje javne rasprave:

M.P.

.....
Vlado Boban, dipl.ing.

Suglasnost na plan:

ŽUPAN POŽEŠKO - SLAVONSKE ŽUPANIJE
suglasnost klasa: 350-02/14-01/26, urbroj: 2177/1-01-14-5 od 31. prosinca 2014. godine
(prema člancima 98. i 99. Zakona o prostornom uređenju i gradnji, NN 76/07, 38/09, 55/11, 90/11 i 50/12 koji se primjenjuju temeljem članka 188. Zakona o prostornom uređenju, NN 153/13)

Pravna osoba koja je izradila plan:



CPA CENTAR ZA PROSTORNO UREĐENJE I ARHITEKTURU d.o.o.

Pečat pravne osobe koja je izradila plan:

Odgovorna osoba:

M.P.

.....
Tomislav Dolečki, dipl.ing.arh.

Pečat odgovornog voditelja izrade plana:

Odgovorni voditelj izrade Nacrta prijedloga III. Izmjena i dopuna PPUO Velika:

M.P.

.....
mr.sc. Zrinka Tadić, dipl.ing.arh. ovlaštena arhitektica

Stručni tim CPA d.o.o. u izradi plana:

Suradnja u izradi Plana:

1. Tomislav Dolečki, dipl.ing.arh.
2. Neda Kaminski - Kirš, dipl.ing.arh.
3. mr.sc. Zrinka Tadić, dipl.ing.arh.

4. Dora Dolečki Glasinović, dipl.ing.arh.
5. Petra Igrc, dipl.ing.arh.
6. Ankica Tomić, dipl.ing.grad.

1. Josip Štefičić, dipl.iur.
2. Barbara Vajdić, dipl.oecc.
3. Nataša Horvat, dipl.ing.biolog.

Pečat Općinskog vijeća Općine Velika:

Predsjednik Općinskog vijeća Općine Velika:

M.P.

.....
Antonija Pavlović

Istovjetnost ovog prostornog plana s izvornikom ovjerava:

Pečat nadležnog tijela:

M.P.

.....
(ime, prezime, potpis)