



POŽEŠKO - SLAVONSKA ŽUPANIJA

OPĆINA VELIKA

4.E.

GRAĐEVINSKA PODRUČJA NASELJA POLJANSKA I KANTROVCI I IZDOJENO GRAĐEVINSKO PODRUČJE VJERSKE NAMJENE

TUMAČ ZNAKOVA

PROSTORI ZA RAZVOJ I UREĐENJE

GRAĐEVINSKO PODRUČJE NASELJA

IZGRAĐENI DIO GRAĐEVINSKOG PODRUČJA

IZDOJENO GRAĐEVINSKO PODRUČJE IZVAN NASELJA


VJERSKA NAMJENA

GROBLJE

MJERILO 1 : 5 000

0 50 100 150 200 250

500m

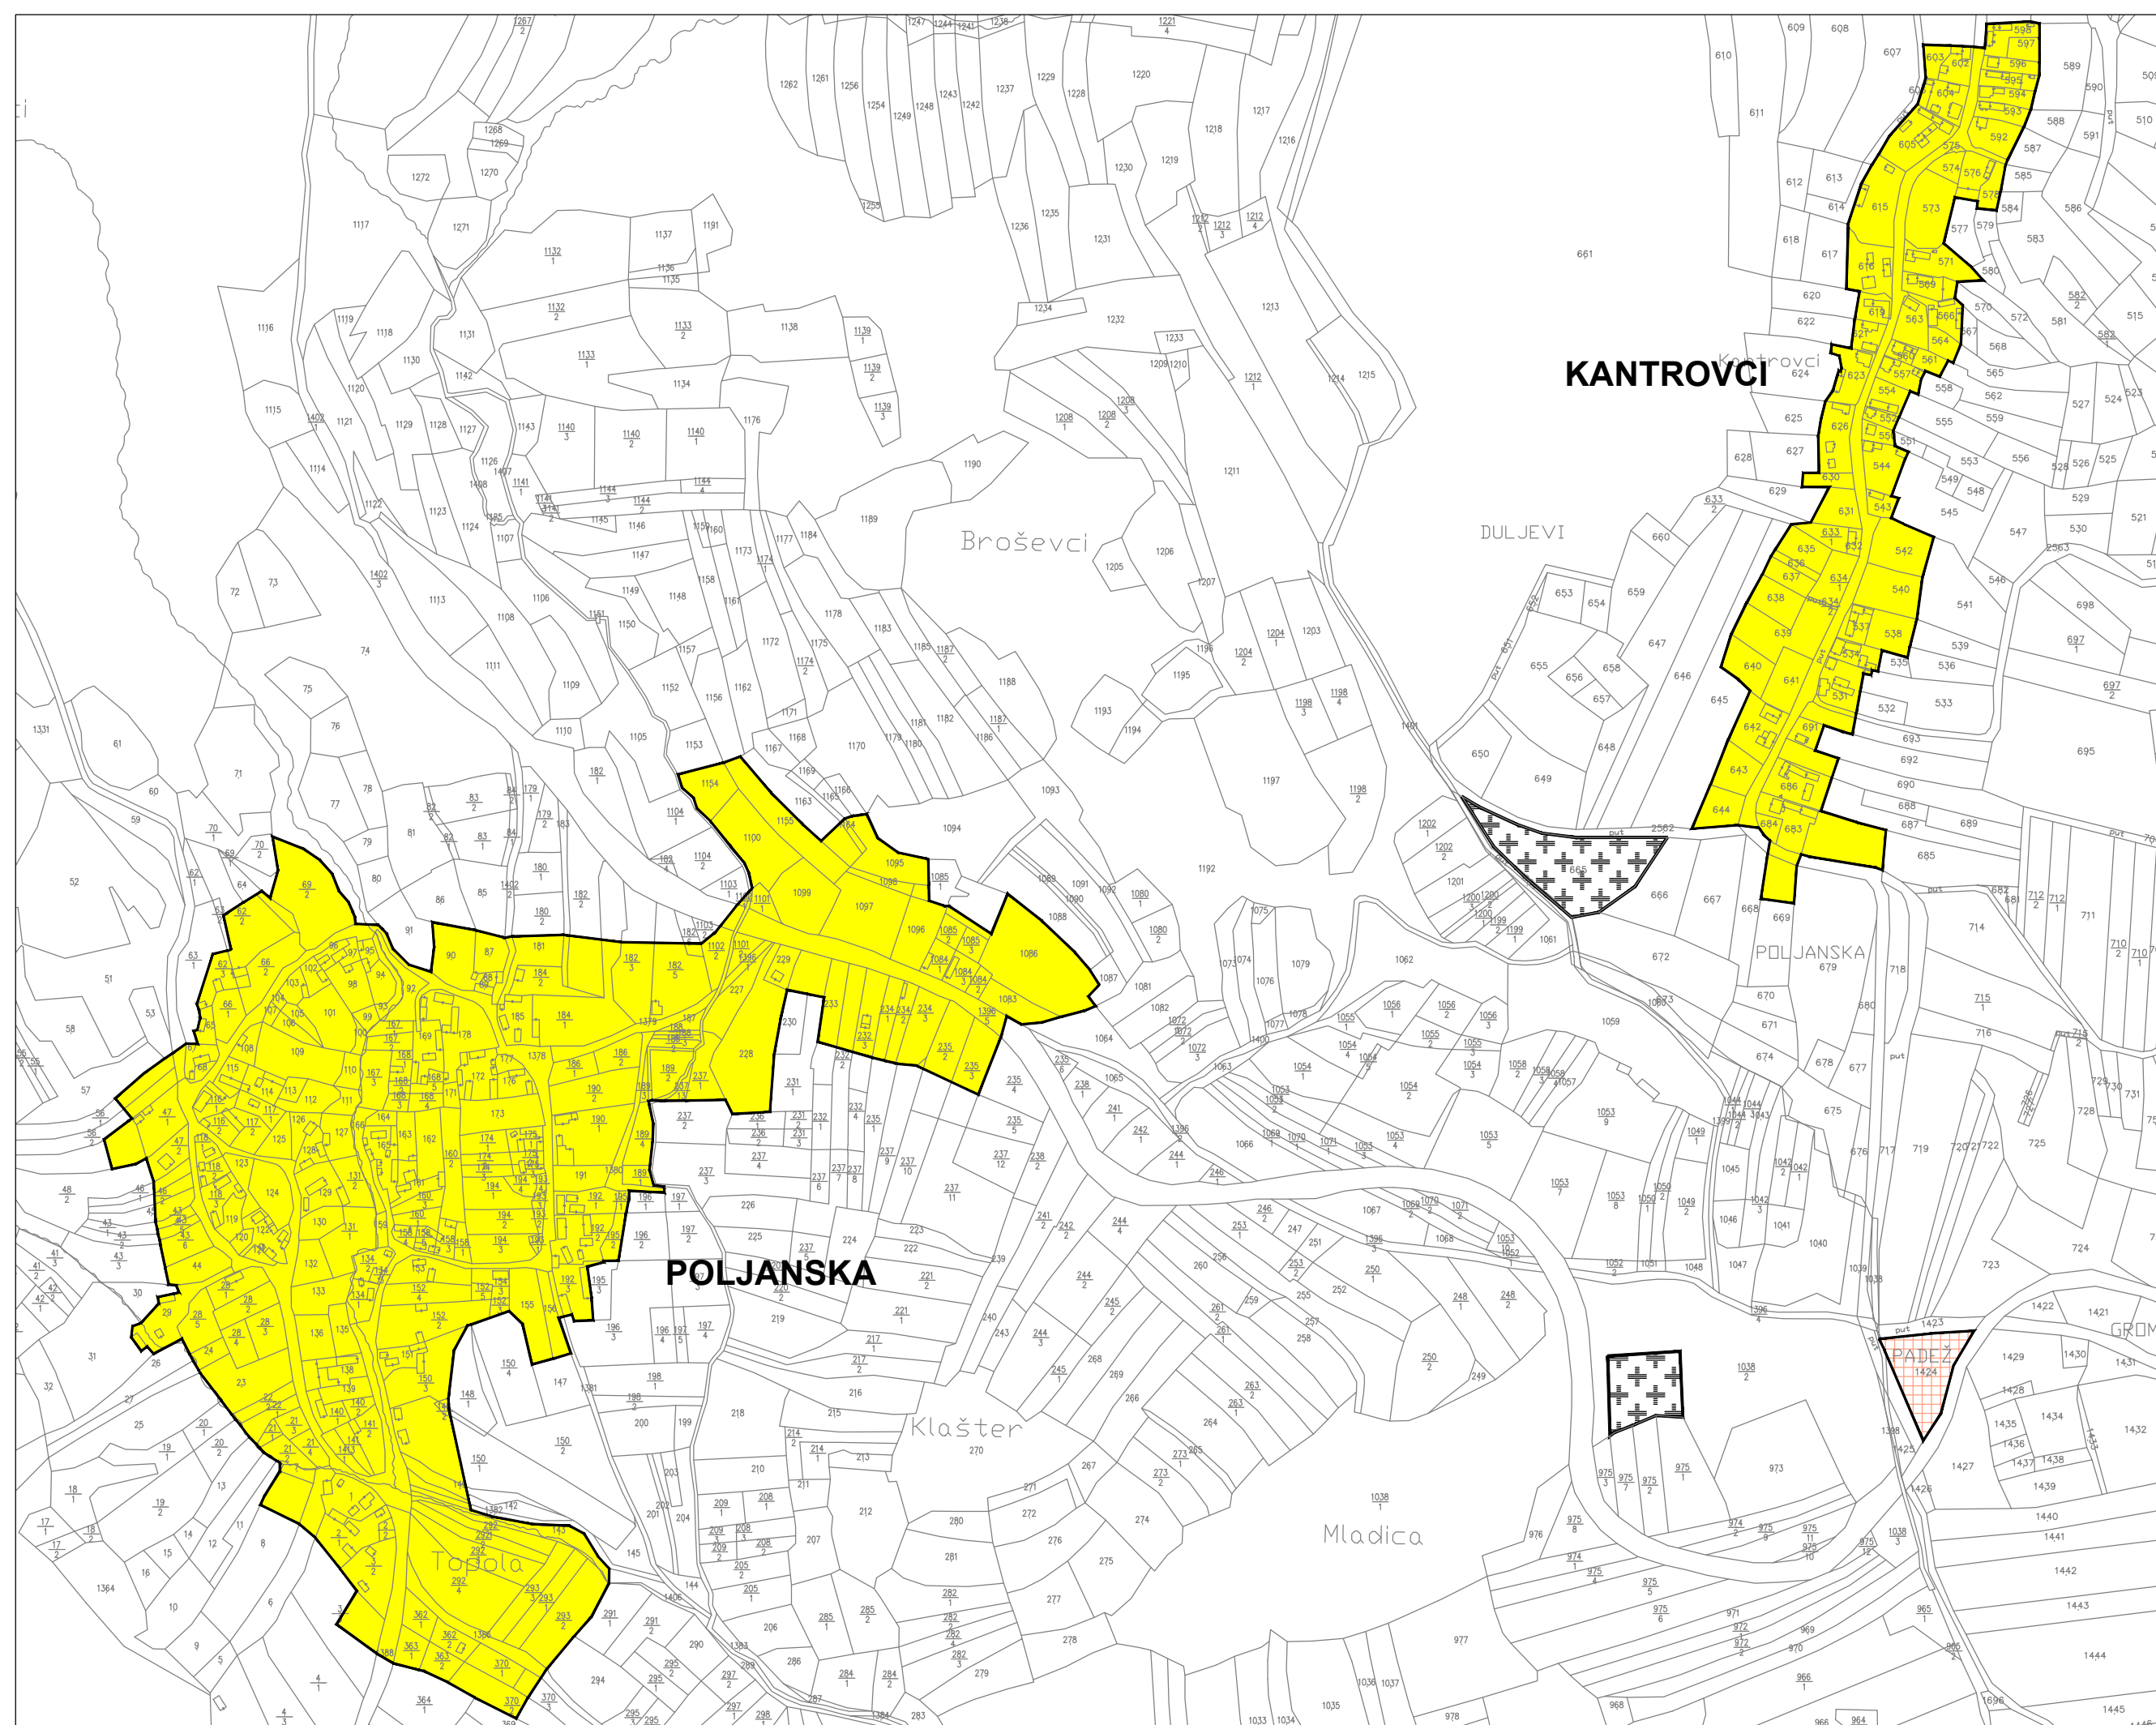

POŽEŠKO - SLAVONSKA ŽUPANIJA
OPĆINA VELIKA

Naziv prostornog plana: III. IZMJENE I DOPUNE
PROSTORNOG PLANA UREĐENJA OPĆINE VELIKA

Naziv kartografskog prikaza: GRAĐEVINSKA PODRUČJA NASELJA POLJANSKA I KANTROVCI I
IZDOJENO GRAĐEVINSKO PODRUČJE VJERSKE NAMJENE

Broj kartografskog prikaza: 4.E. Mjerilo kartografskog prikaza: 1 : 5000

Odluka Općinskog vijeća Općine Velika o izradi III. Izmjena i dopuna PPUO Velika: "Službeno glasilo Općine Velika" br. 6/13

Javna rasprava objavljena je: 06. srpnja 2014. godine

Pečat tijela odgovornog za provođenje javne rasprave: M.P.

Javni uvid održan: od 14. do 25. srpnja 2014. godine
Odgovorna osoba za provođenje javne rasprave: Vlado Boban, dipl.ing.

Suglasnost na plan: ŽUPAN POŽEŠKO - SLAVONSKA ŽUPANIJE
suglasnost klasa: 350-02/14-01/26, urbroj: 2177/1-01-14-5 od 31. prosinca 2014. godine
(prema člancima 98. i 99. Zakona o prostornom uređenju i gradnji, NN 76/07, 38/09, 55/11, 90/11 i 50/12 koji se primjenjuju temeljem članka 188. Zakona o prostornom uređenju, NN 153/13)

CPA CENTAR ZA PROSTORNO UREĐENJE I ARHITEKTURU d.o.o.

Pečat pravne osobe koja je izradila plan: M.P.

Odgovorna osoba: Tomislav Dolečki, dipl.ing.arh.

Pečat odgovornog voditelja izrade plana: M.P.

Odgovorni voditelj izrade Nacrta prijedloga III. izmjena i dopuna PPUO Velika: mr.sc. Zrinka Tadić, dipl.ing.arh. ovlaštena arhitektica

Stručni tim CPA d.o.o. u izradi plana: 1. Tomislav Dolečki, dipl.ing.arh. 2. Neda Kaminski - Kirš, dipl.ing.arh. 3. mr.sc. Zrinka Tadić, dipl.ing.arh. 4. Dora Dolečki Glasinović, dipl.ing.arh. 5. Petra Igrc, dipl.ing.arh. 6. Anika Tomić, dipl.ing.građ. 1. Josip Štefičić, dipl.iur. 2. Barbara Vajdić, dipl.oecc. 3. Nataša Horvat, dipl.ing.biolog.

Pečat Općinskog vijeća Općine Velika: M.P.

Predsjednik Općinskog vijeća Općine Velika: Antonija Pavlović

Istovjetnost ovog prostornog plana s izvornikom ovjerava: M.P.

(ime, prezime, potpis)