



**POŽEŠKO - SLAVONSKA ŽUPANIJA**  
**OPĆINA VELIKA**

**4.H.**

**GRAĐEVINSKA PODRUČJA NASELJA**  
**OZDAKOVCI I SMOLJANOVCI**

**TUMAČ ZNAKOVA**

**PROSTORI ZA RAZVOJ I UREĐENJE**


**GRAĐEVINSKO PODRUČJE NASELJA**

**IZGRAĐENI DIO GRAĐEVINSKOG PODRUČJA**

**MJERILO 1 : 5 000**

0 50 100 150 200 250

500m

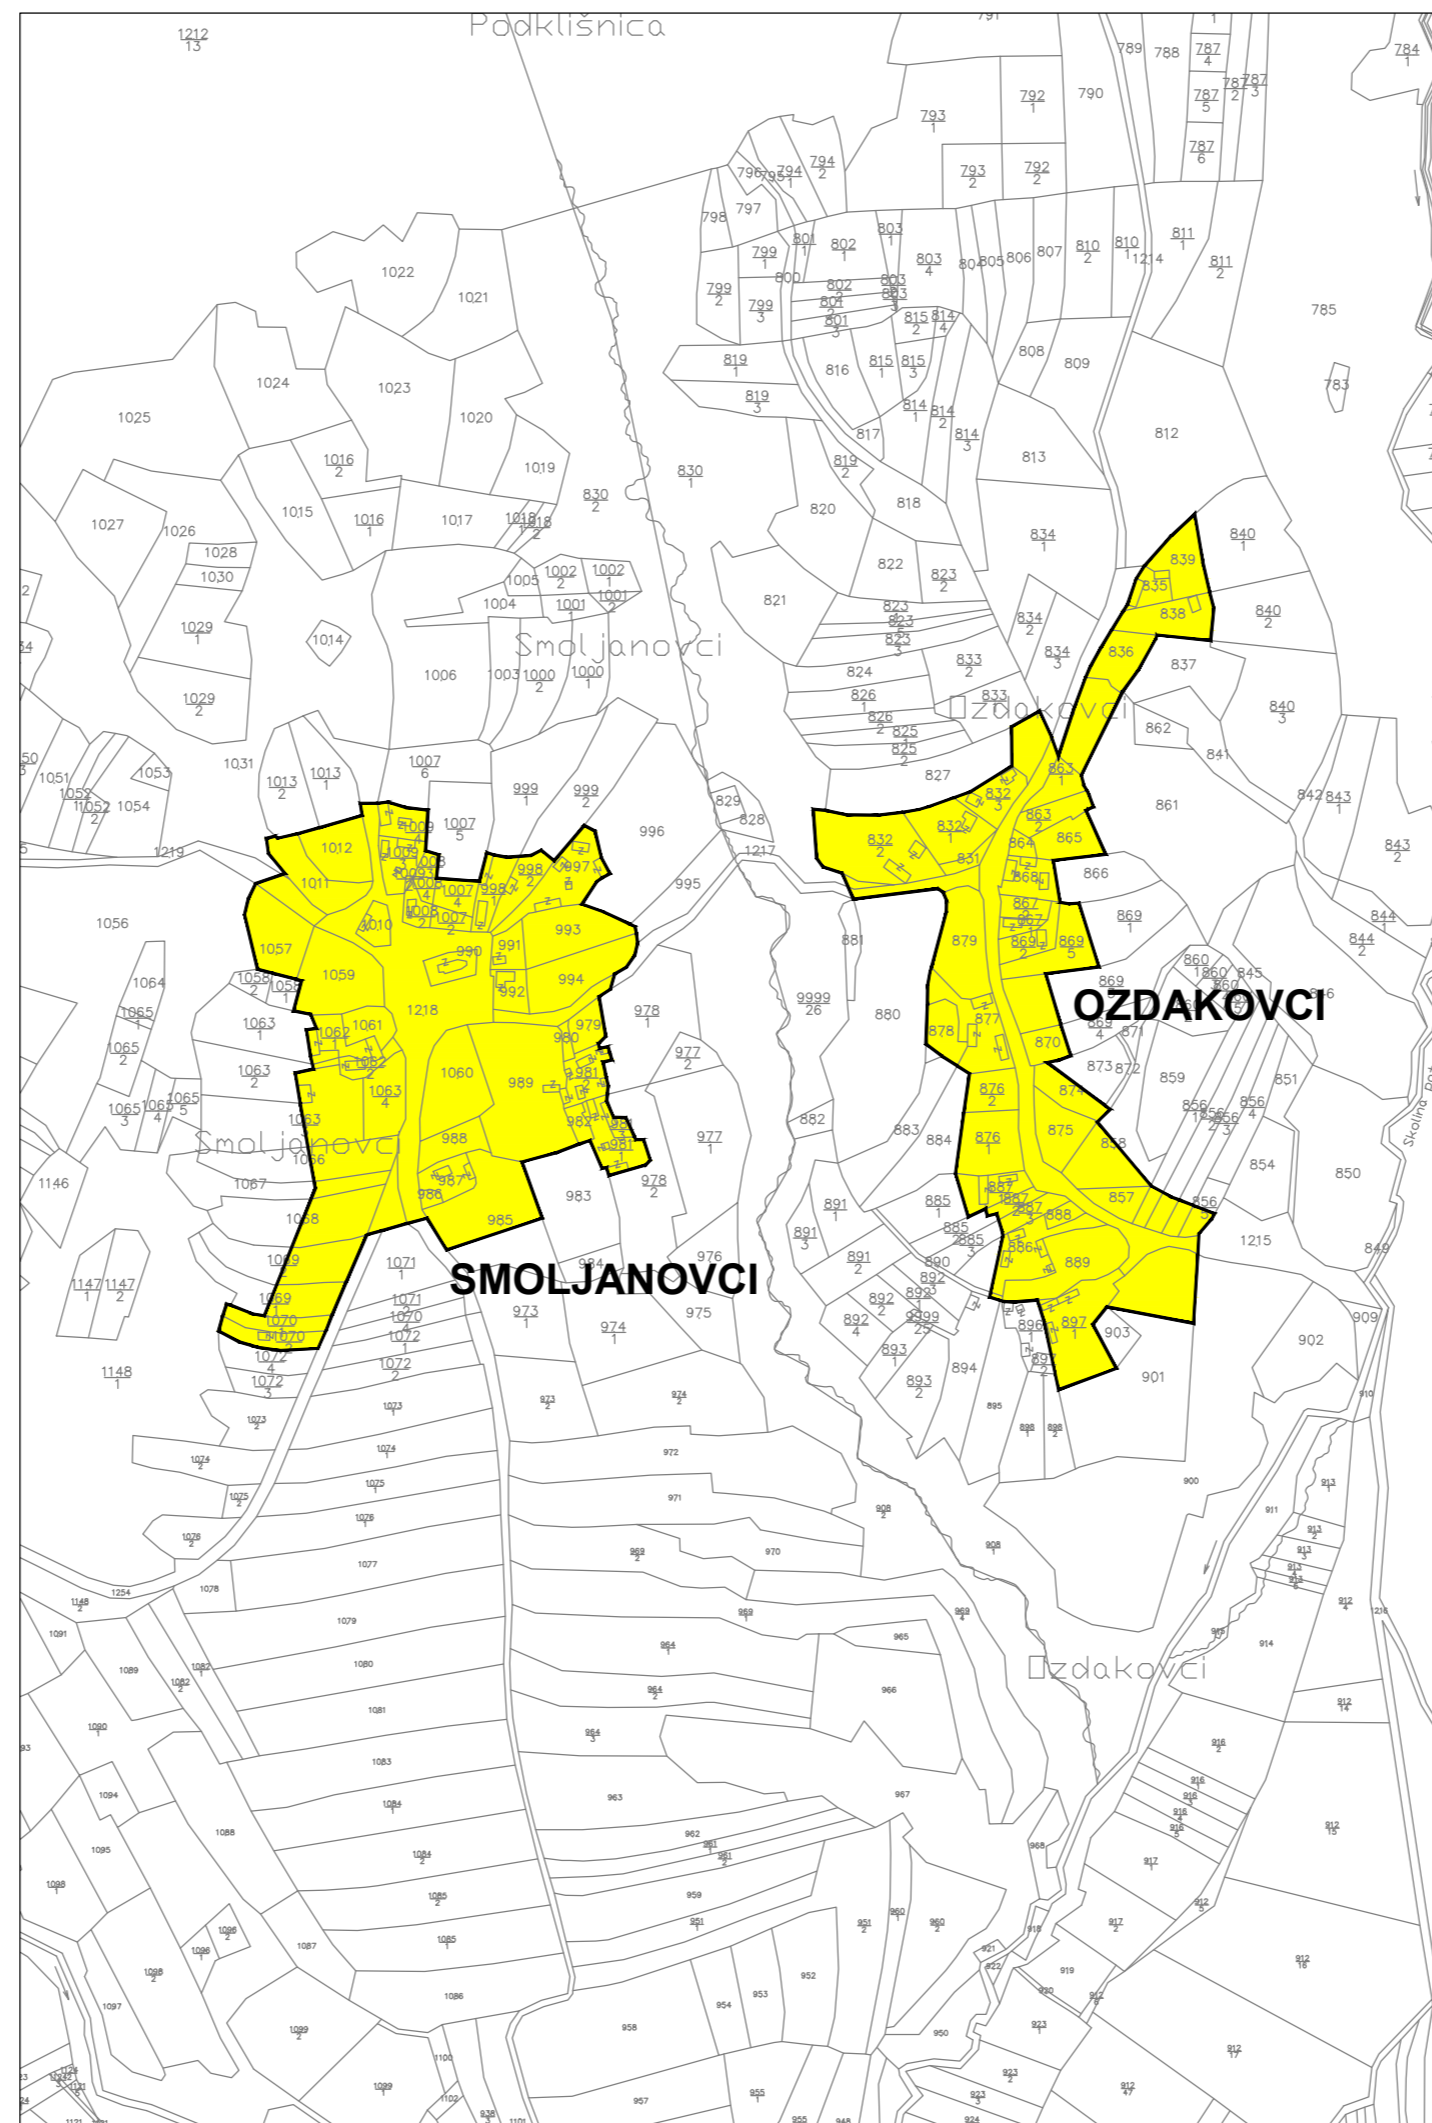

**POŽEŠKO - SLAVONSKA ŽUPANIJA**  
**OPĆINA VELIKA**

Naziv prostornog plana:

**III. IZMJENE I DOPUNE**  
**PROSTORNOG PLANA UREĐENJA OPĆINE VELIKA**

Naziv kartografskog prikaza:

**GRAĐEVINSKA PODRUČJA NASELJA OZDAKOVCI I SMOLJANOVCI**

Broj kartografskog prikaza:

4.H.

Mjerilo kartografskog prikaza:

1 : 5000

Odluka Općinskog vijeća Općine Velika o izradi III. Izmjena i dopuna PPUO Velika: "Službeno glasilo Općine Velika" br. 6/13

Odluka Općinskog vijeća Općine Velika o donošenju III. Izmjena i dopuna PPUO Velika: "Službeno glasilo Općine Velika" br. 1/15

Javna rasprava objavljena je:  
06. srpnja 2014. godine

Javni uvid održan:  
od 14. do 25. srpnja 2014. godine

Pečat tijela odgovornog za provođenje javne rasprave:

Odgovorna osoba za provođenje javne rasprave:

M.P.

.....  
Vlado Boban, dipl.ing.

Suglasnost na plan:

**ŽUPAN POŽEŠKO - SLAVONSKE ŽUPANIJE**  
suglasnost klasa: 350-02/14-01/26, urbroj: 2177/1-01-14-5 od 31. prosinca 2014. godine  
(prema člancima 98. i 99. Zakona o prostornom uređenju i gradnji, NN 76/07, 38/09, 55/11, 90/11 i 50/12 koji se primjenjuju temeljem članka 188. Zakona o prostornom uređenju, NN 153/13)

Pravna osoba koja je izradila plan:



**CPA CENTAR ZA PROSTORNO UREĐENJE I ARHITEKTURU d.o.o.**

Pečat pravne osobe koja je izradila plan:

Odgovorna osoba:

M.P.

.....  
Tomislav Dolečki, dipl.ing.arh.

Pečat odgovornog voditelja izrade plana:

Odgovorni voditelj izrade Nacrta prijedloga III. Izmjena i dopuna PPUO Velika:

M.P.

.....  
mr.sc. Zrinka Tadić, dipl.ing.arh.  
ovlaštena arhitektica

Stručni tim CPA d.o.o. u izradi plana:

1. Tomislav Dolečki, dipl.ing.arh.
2. Neda Kaminski - Kirš, dipl.ing.arh.
3. mr.sc. Zrinka Tadić, dipl.ing.arh.

Suradnja u izradi Plana:

1. Josip Štefičić, dipl.iur.
2. Barbara Vajdić, dipl.oecc.
3. Nataša Horvat, dipl.ing.biolog.

Pečat Općinskog vijeća Općine Velika:

Predsjednik Općinskog vijeća Općine Velika:

M.P.

.....  
Antonija Pavlović

Istovjetnost ovog prostornog plana s izvornikom ovjerava:

Pečat nadležnog tijela:

M.P.

.....  
(ime, prezime, potpis)