



GRAĐEVINSKA PODRUČJA NASELJA
MILANOVAC, OLJASI I TORANJ

TUMAČ ZNAKOVA


PROSTORI ZA RAZVOJ I UREĐENJE

GRAĐEVINSKO PODRUČJE NASELJA


 IZGRAĐENI DIO GRAĐEVINSKOG PODRUČJA

IZDVOJENO GRAĐEVINSKO PODRUČJE IZVAN NASELJA


 GROBLJE

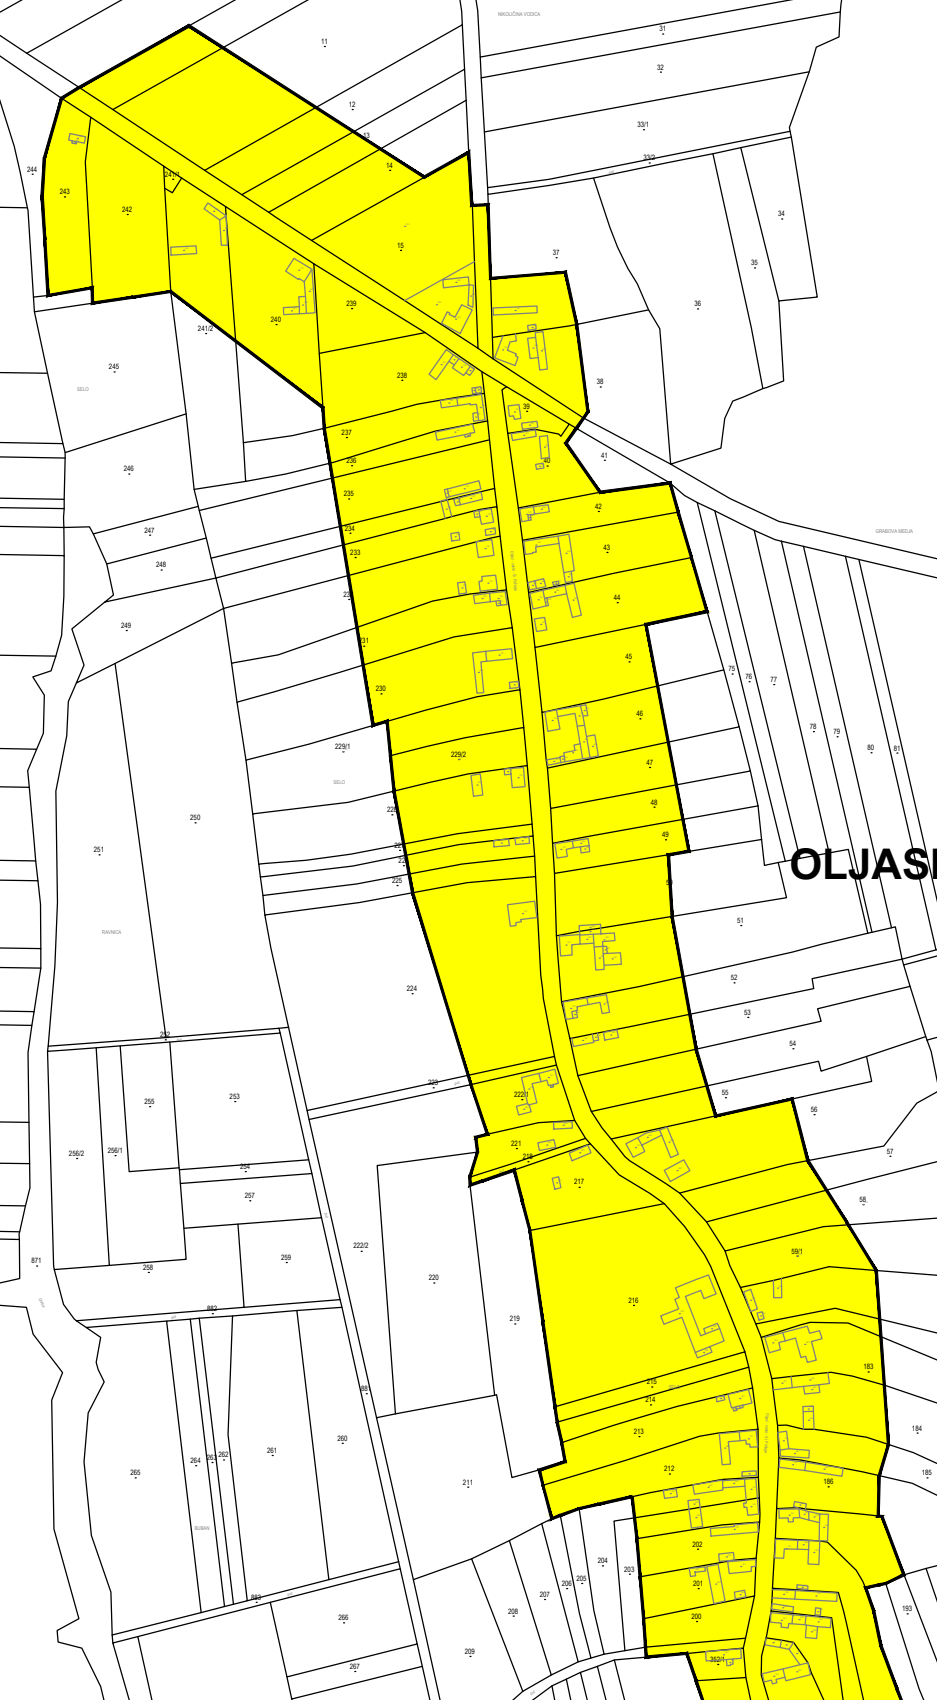

OLJASI

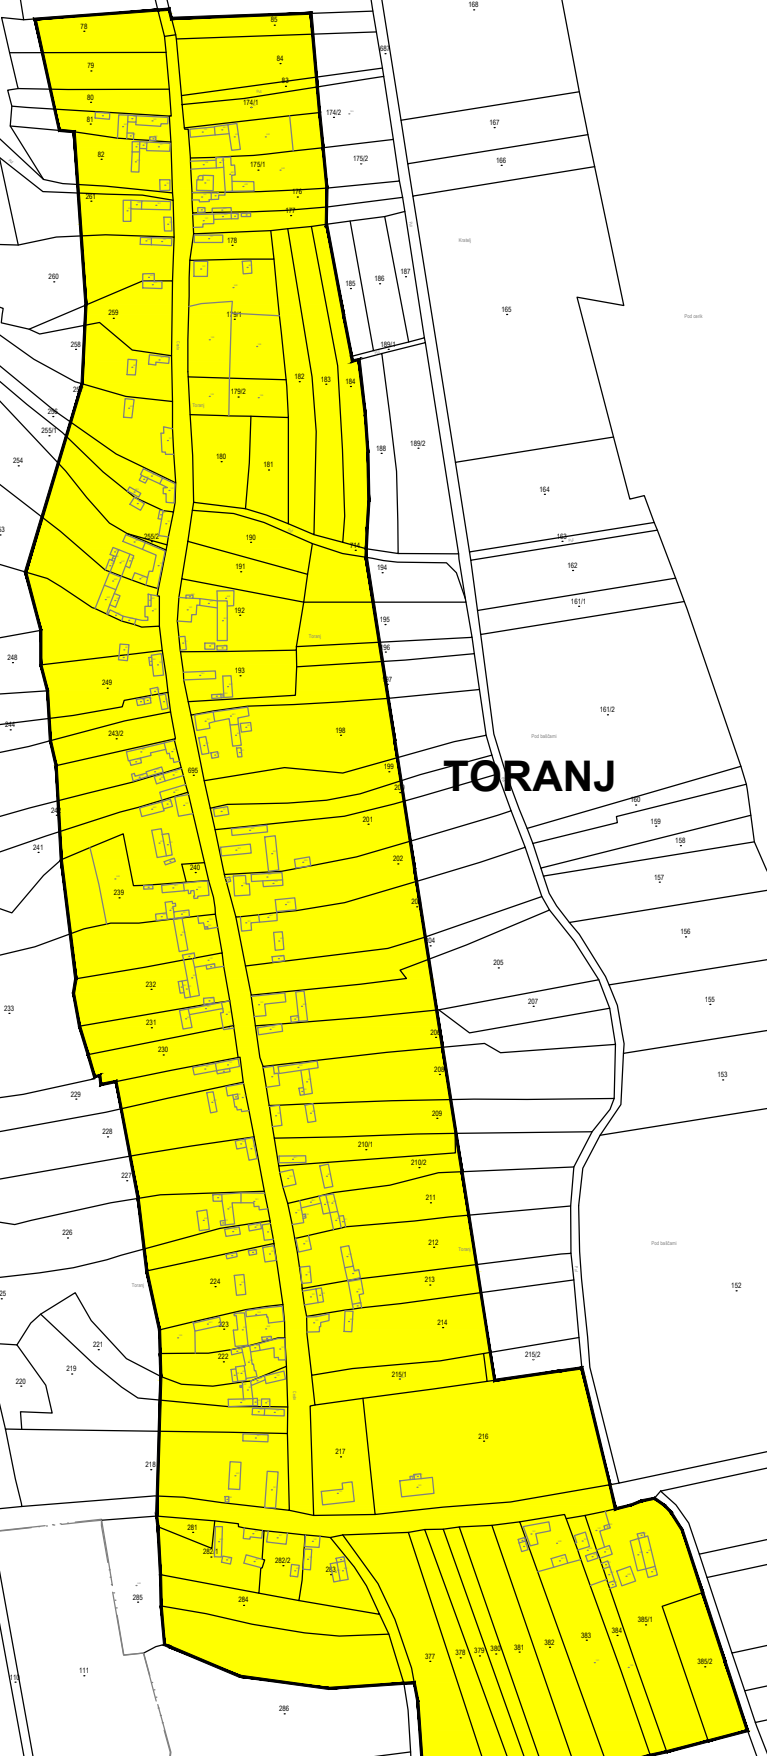

TORANJ

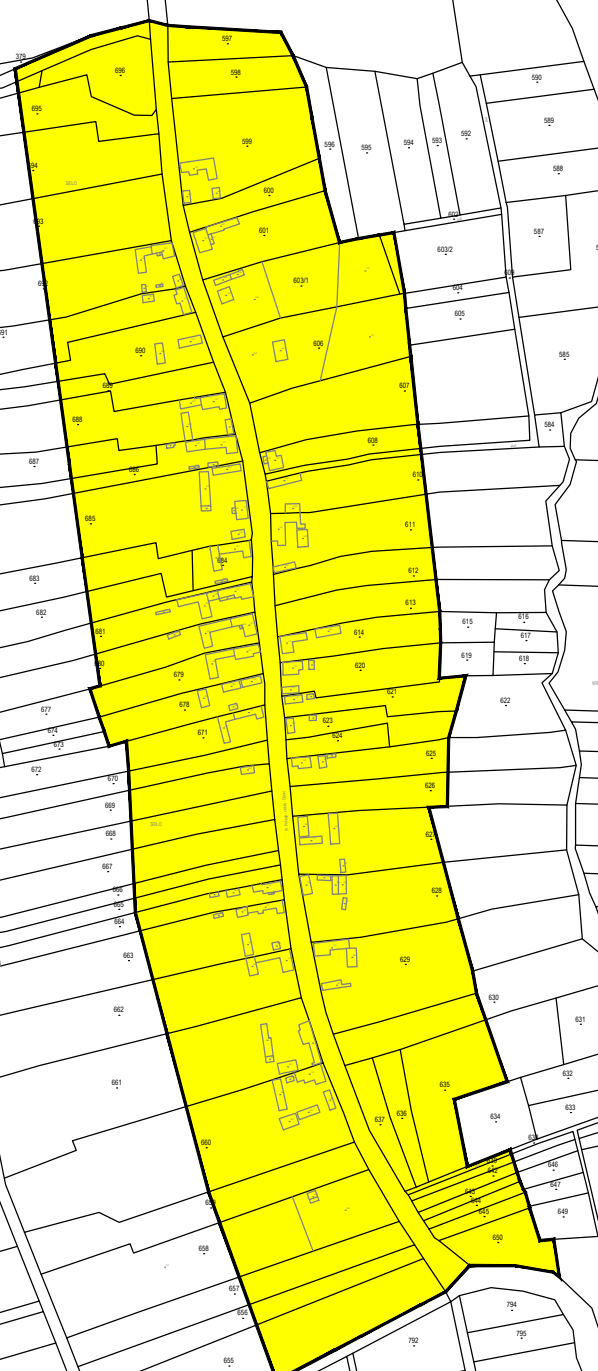

MILANOVAC

MJERILO 1 : 5 000

0 50 100 150 200 250 500m

POŽEŠKO - SLAVONSKA ŽUPANIJA
OPĆINA VELIKA

Naziv prostornog plana: **IV. IZMJENE I DOPUNE
PROSTORNOG PLANA UREĐENJA OPĆINE VELIKA**

Naziv kartografskog prikaza: **GRAĐEVINSKA PODRUČJA NASELJA MILANOVAC, OLJASI I TORANJ**

Broj kartografskog prikaza: 4.G. Mjerilo kartografskog prikaza: 1 : 5000

Odluka Općinskog vijeća Općine Velika o izradi IV. izmjena i dopuna PPUO Velika: "Službeno glasilo Općine Velika" br. 4/21

Javna rasprava objavljena je: 10. lipnja 2022. godine

Pečat tijela odgovornog za provođenje javne rasprave: M.P.


Odluka Općinskog vijeća Općine Velika o donošenju IV. izmjena i dopuna PPUO Velika: "Službeno glasilo Općine Velika" br. 6/22

Javni uvid održan: od 20. lipnja do 20. srpnja 2022. godine

Pečat tijela odgovornog za provođenje javne rasprave: M.P.

Odgovorna osoba za provođenje javne rasprave: Valentin Raguž, struč.spec.oec.

Mišljenje na plan: JAVNA USTANOVA ZAVOD ZA PROSTORNO UREĐENJE POŽEŠKO - SLAVONSKE ŽUPANIJE mišljenje klasa: 350-05/22-01/2, urbroj: 2177-1-3-3-22-2 od 7. prosinca 2022. godine (temeljem članka 107. Zakona o prostornom uređenju NN 153/13, 65/17, 114/18, 39/19 i 98/19)

Pravna osoba koja je izradila plan:  CPA CENTAR ZA PROSTORNO UREĐENJE I ARHITEKTURU d.o.o.

Pečat pravne osobe koja je izradila plan: M.P.

Odgovorna osoba: Tomislav Dolečki, dipl.ing.arh.

Pečat odgovorne voditeljice izrade plana: M.P.

Odgovorna voditeljica izrade Nacrta prijedloga IV. Izmjena i dopuna PPUO Velika: mr.sc. Zrinka Tadić, dipl.ing.arh.

Pečat Općinskog vijeća Općine Velika: M.P.

Predsjednica Općinskog vijeća Općine Velika: Anamarija Sikirić

Stručni tim CPA d.o.o. u izradi plana: 1. Igor Grubišić, dipl.ing.grad. 2. Neda Kaminski - Kirš, dipl.ing.arh. 3. mr.sc. Zrinka Tadić, dipl.ing.arh. 4. Dora Dolečki Glasinović, dipl.ing.arh.

Suradnja u izradi Plana: 1. Igor Grubišić, dipl.ing.grad. 2. Barbara Vajdić, dipl.oec. 3. Josip Štefčić, dipl.iur.

Pečat Općinskog vijeća Općine Velika: M.P.

Istovjetnost ovog prostornog plana s izvornikom ovjerava: (ime, prezime, potpis)

Pečat nadležnog tijela: M.P.