



POŽEŠKO - SLAVONSKA ŽUPANIJA
OPĆINA VELIKA

4.H.

GRAĐEVINSKA PODRUČJA NASELJA
OZDAKOVCI I SMOLJANOVCI




TUMAČ ZNAKOVA

PROSTORI ZA RAZVOJ I UREĐENJE

GRAĐEVINSKO PODRUČJE NASELJA



IZGRAĐENI DIO GRAĐEVINSKOG PODRUČJA

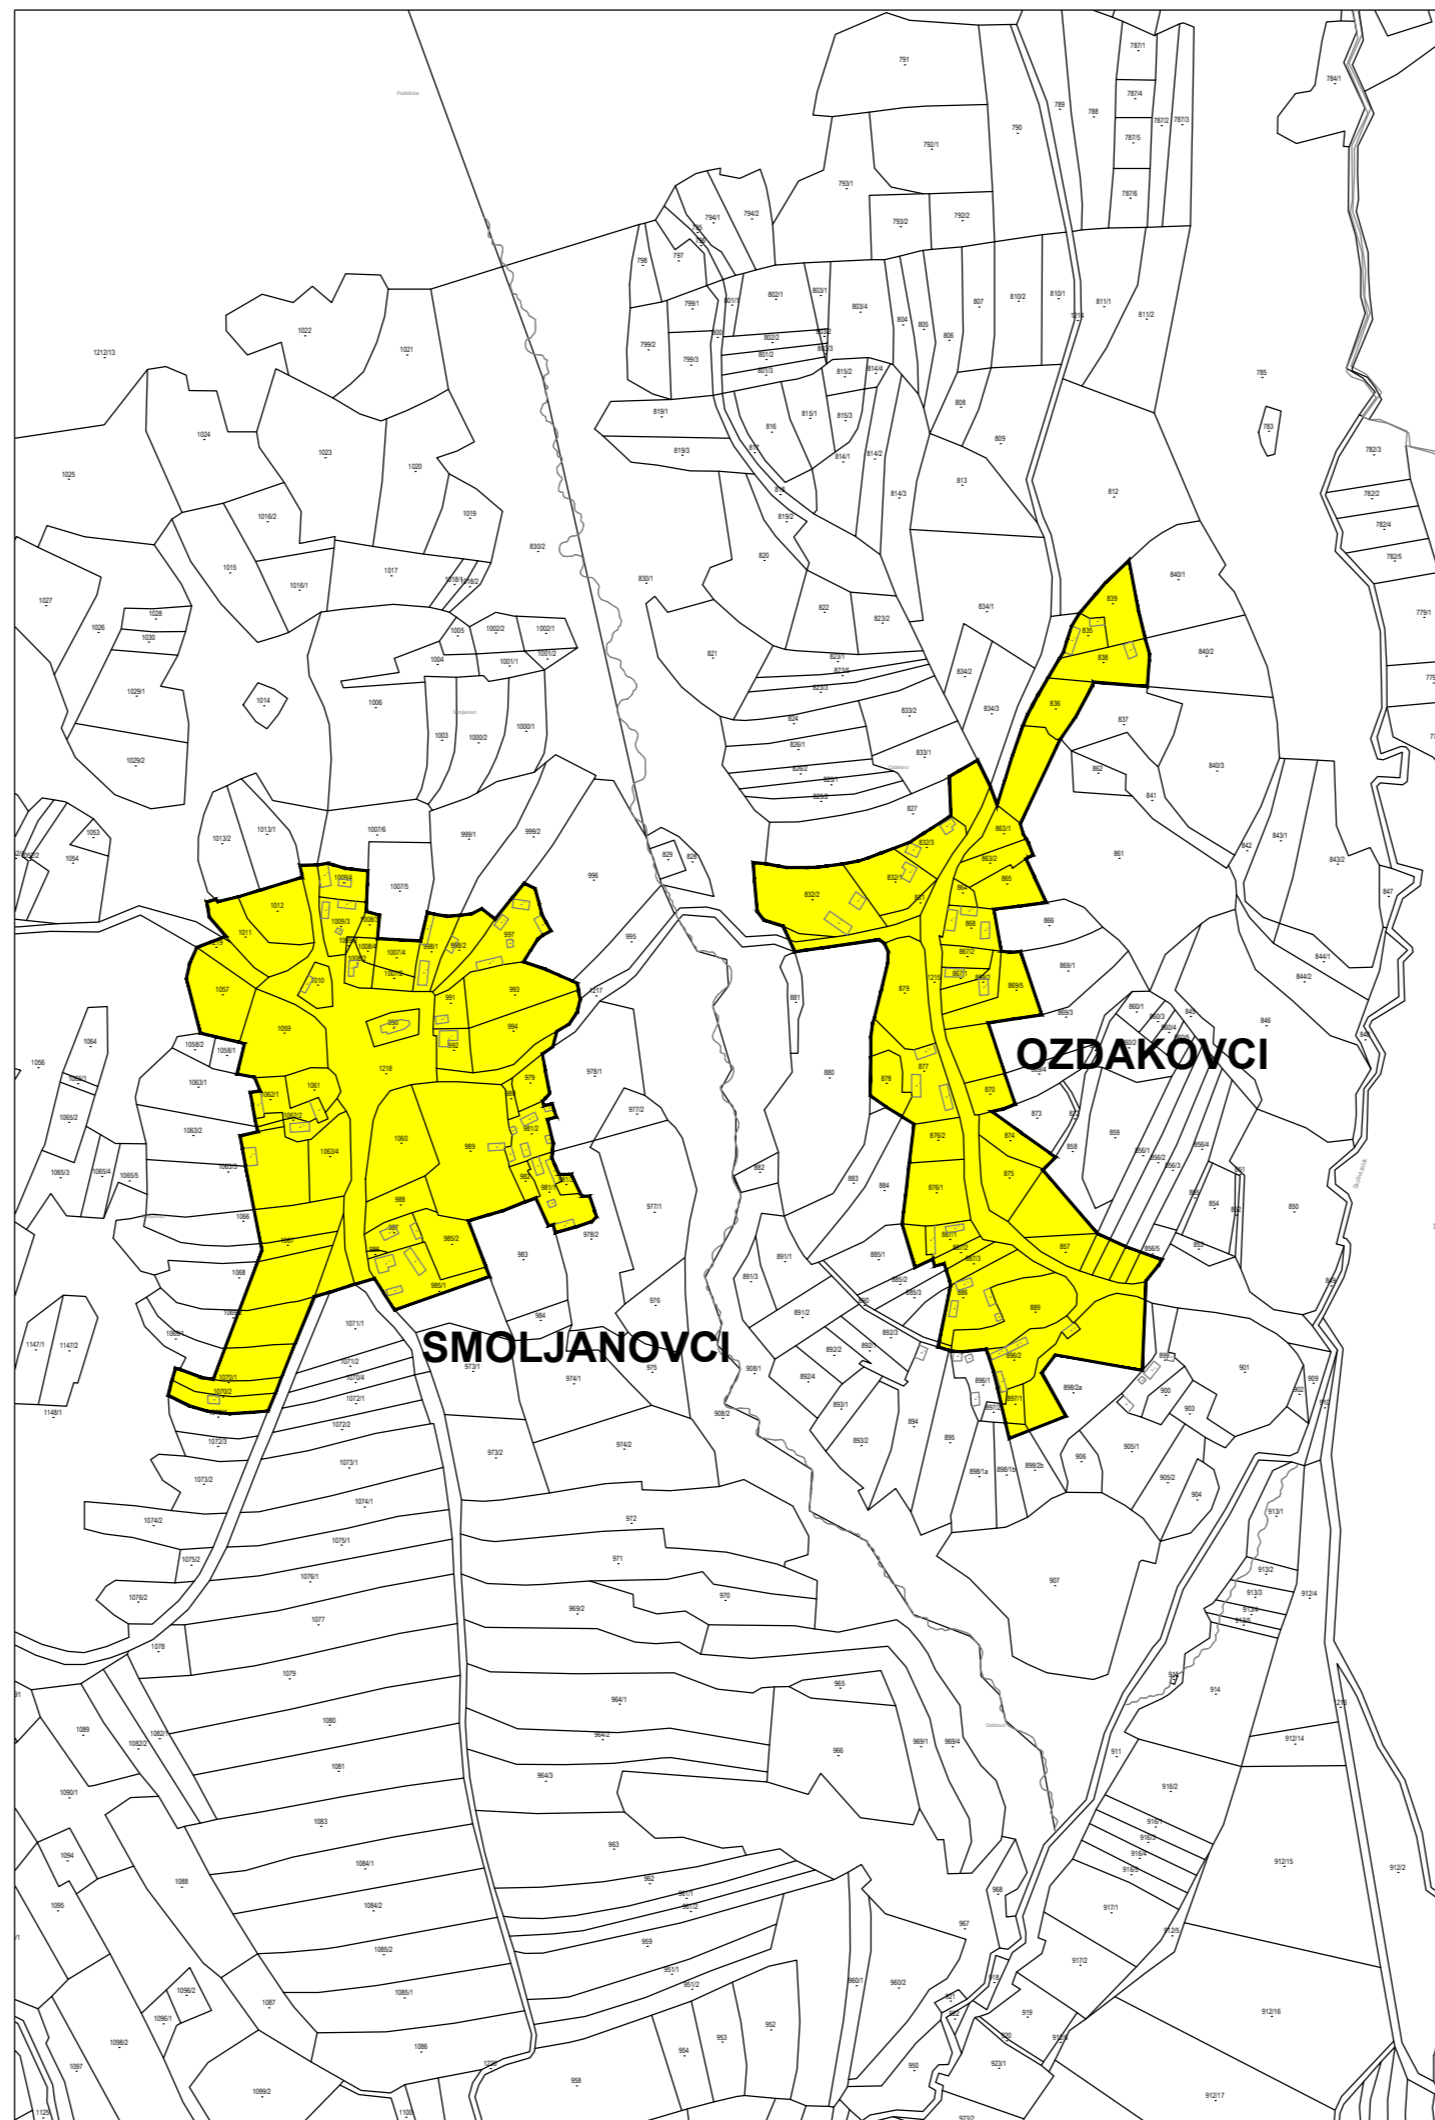

OZDAKOVCI

SMOLJANOVCI

S

MJERILO 1 : 5 000

0 50 100 150 200 250

500m

POŽEŠKO - SLAVONSKA ŽUPANIJA
OPĆINA VELIKA

Naziv prostornog plana:

IV. IZMJENE I DOPUNE
PROSTORNOG PLANA UREĐENJA OPĆINE VELIKA

Naziv kartografskog prikaza:

GRAĐEVINSKA PODRUČJA NASELJA OZDAKOVCI I SMOLJANOVCI

Broj kartografskog prikaza:

4.H.

Mjerilo kartografskog prikaza:

1 : 5000

Odluka Općinskog vijeća Općine Velika o izradi IV. izmjena i dopuna PPUO Velika: "Službeno glasilo Općine Velika" br. 4/21

Odluka Općinskog vijeća Općine Velika o donošenju IV. izmjena i dopuna PPUO Velika: "Službeno glasilo Općine Velika" br. 6/22

Javna rasprava objavljena je:
10. lipnja 2022. godine

Javni uvid održan:
od 20. lipnja do 20. srpnja 2022. godine

Pečat tijela odgovornog za provođenje javne rasprave:

Odgovorna osoba za provođenje javne rasprave:

M.P.

Valentin Raguž, struč.spec.oec.

Mišljenje na plan:

JAVNA USTANOVA ZAVOD ZA PROSTORNO UREĐENJE POŽEŠKO - SLAVONSKE ŽUPANIJE
mišljenje klasa: 350-05/22-01/2, urbroj: 2177-1-3-3-22-2 od 7. prosinca 2022. godine
(temeljem članka 107. Zakona o prostornom uređenju NN 153/13, 65/17, 114/18, 39/19 i 98/19)

Pravna osoba koja je izradila plan:



CPA CENTAR ZA PROSTORNO UREĐENJE I ARHITEKTURU d.o.o.

Pečat pravne osobe koja je izradila plan:

Odgovorna osoba:

M.P.

Tomislav Dolečki, dipl.ing.arh.

Pečat odgovorne voditeljice izrade plana:

Odgovorna voditeljica izrade Nacrta prijedloga IV. izmjena i dopuna PPUO Velika:

M.P.

mr.sc. Zrinka Tadić, dipl.ing.arh.
ovlaštena arhitektica urbanistica

Stručni tim CPA d.o.o. u izradi plana:

1. Tomislav Dolečki, dipl.ing.arh.
2. Neda Kaminski - Kirš, dipl.ing.arh.
3. mr.sc. Zrinka Tadić, dipl.ing.arh.
4. Dora Dolečki Glasinović, dipl.ing.arh.

Suradnja u izradi Plana:

1. Igor Grubišić, dipl.ing.građ.
2. Barbara Vajdić, dipl.oecc.
3. Josip Štefičić, dipl.iur.

Pečat Općinskog vijeća Općine Velika:

Predsjednica Općinskog vijeća Općine Velika:

M.P.

Anamarija Sikirić

Istovjetnost ovog prostornog plana s izvornikom ovjerava:

Pečat nadležnog tijela:

M.P.

(ime, prezime, potpis)