GPN Velika
1 : 5000
0
100 m
200 m
N

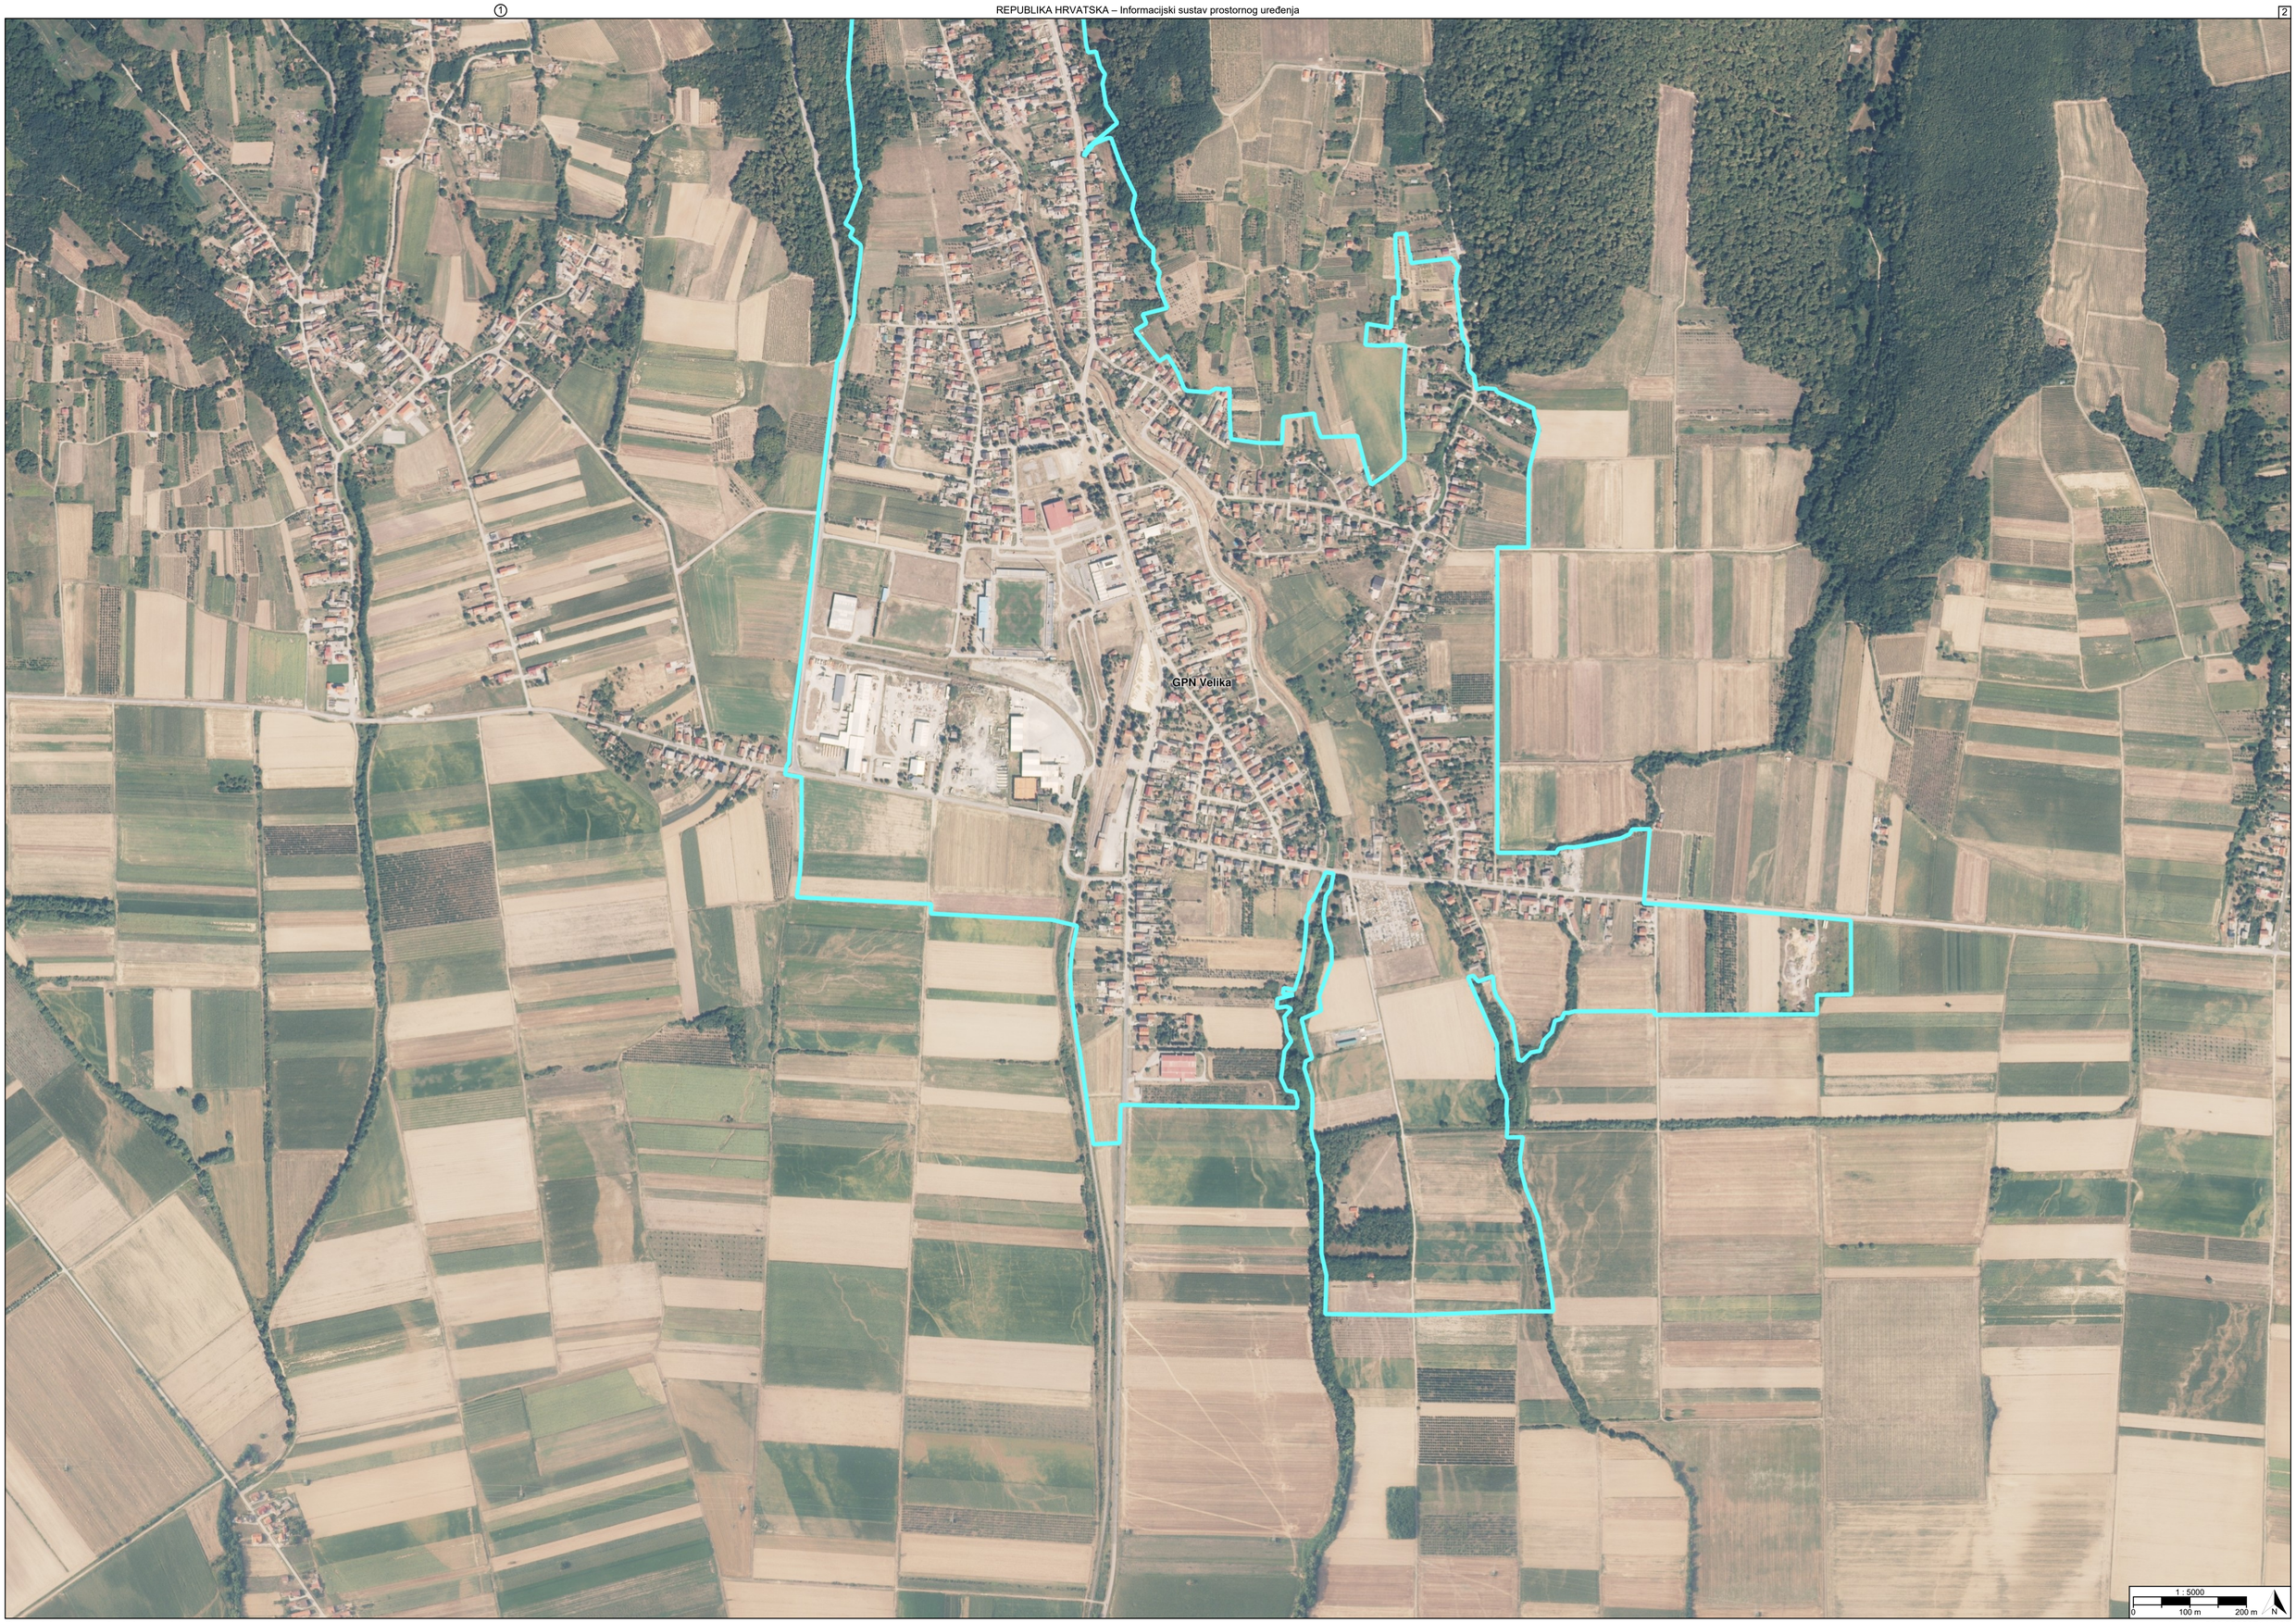
GPN Velika
1 : 5000
0
100 m
200 m
N

TUMAČ PLANSKOG ZNAKOVLJA

[OB-1-1] Obuhvat prostornog plana

[OB-1-1-5001] Obuhvat prostornog plana

[KN-2-1] Građevinska područja

NA[1] [KN-2-1-5301] Građevinsko područje naselja (GPN)

REPUBLIKA HRVATSKA
POŽEŠKO-SLAVONSKA ŽUPANIJA, OPĆINA VELIKA

Naziv prostornog plana:

Urbanistički plan uređenja naselja Velika

Naziv kartografskog prikaza prostornog plana:	Mjerilo prikaza:
1.2. Građevinska područja	1:5000

Vrsta postupka:
Postupak izrade i donošenja izmjene i dopune prostornog plana

Faza izrade plana:	Oznaka revizije plana:
Prijedlog prostornog plana za 1. ponovnu javnu raspravu	

Odluka o izradi prostornog plana:
Odluka o izradi izmjene i dopune Urbanističkog plana uređenja naselja Velika (Službeno glasilo Općine Velika broj 6/24)

Javna rasprava:
Javna rasprava provođena je od 31.03.2026. do zaključno s danom 15.04.2026. Prva ponovna javna rasprava provodi se od 21.07.2026. do zaključno s danom 29.07.2026.

Javni uvid:	Javno izlaganje:
od 21.07.2026. godine do 29.07.2026. godine, na lokaciji: Općina Velika, Trg bana Josipa Jelačića 34, Velika, 8:00 - 14:00 sati svakim radnim danom	dana 27.07.2026. godine, na lokaciji: Općina Velika, Trg bana Josipa Jelačića 34, Velika - Općinska vijećnica, 9:00

Nositelj izrade prostornog plana:	Odgovorna osoba nositelja izrade:
Požeško-slavonska županija, Općina Velika Jedinstveni upravni odjel	PROČELNICA Ivana Soukup dipl.iur.

Tijelo koje donosi prostorni plan:	Predsjednik tijela koje donosi prostorni plan:
Požeško-slavonska županija, Općina Velika Općinsko vijeće	PREDSJEDNICA OPĆINSKOG VIJEĆA Eva Sakoman Štetić

Stručni izrađivač prostornog plana:	Odgovorna osoba stručnog izrađivača:
CENTAR ZA PROSTORNO UREĐENJE I ARHITEKTURU d.o.o. Zagreb, Odranska ulica 2 OIB: 93952250728	DIREKTORICA mr.sc. Zrinka Tadić dipl.ing.arh.
	Odgovorni voditelj izrade: mr.sc. Zrinka Tadić dipl.ing.arh.

Stručni tim:
mr. sc. Zrinka Tadić, dipl. ing. arh.
dr. sc. Domagoj Hruška

REPUBLIKA HRVATSKA
POŽEŠKO-SLAVONSKA ŽUPANIJA, OPĆINA VELIKA

Naziv prostornog plana:

Urbanistički plan uređenja naselja Velika

Naziv kartografskog prikaza prostornog plana:	Mjerilo prikaza:
1.2. Građevinska područja	1:5000

Vrsta postupka:
Postupak izrade i donošenja izmjene i dopune prostornog plana

Faza izrade plana:	Oznaka revizije plana:
Prijedlog prostornog plana za 1. ponovnu javnu raspravu	

Prostor za digitalni potpis

Odgovorna osoba nositelja izrade:
PROČELNICA
Ivana Soukup dipl.iur.

IVANA SOUKUP
Elektronički potpisano: 14.07.2026T15:04:36 (UTC:2026-07-14T13:04:36Z)
Provjera: https://epotpis.rdd.hr/provjera
Broj zapisa: 68ef7418-3c62-4e1c-9a99-71ff67036edb

Odgovorna osoba stručnog izrađivača:
DIREKTORICA
mr.sc. Zrinka Tadić dipl.ing.arh.

ZRINKA TADIĆ
Elektronički potpisano: 14.07.2026T15:51:06 (UTC:2026-07-14T13:51:06Z)
Provjera: https://epotpis.rdd.hr/provjera
Broj zapisa: 7bdf2045-ca59-486a-a182-e997a9ff37a6

Odgovorni voditelj izrade:
mr.sc. Zrinka Tadić dipl.ing.arh.

ZRINKA TADIĆ
Elektronički potpisano: 14.07.2026T15:51:48 (UTC:2026-07-14T13:51:48Z)
Provjera: https://epotpis.rdd.hr/provjera
Broj zapisa: 7159be17-9551-4044-9a01-ea5b95464606