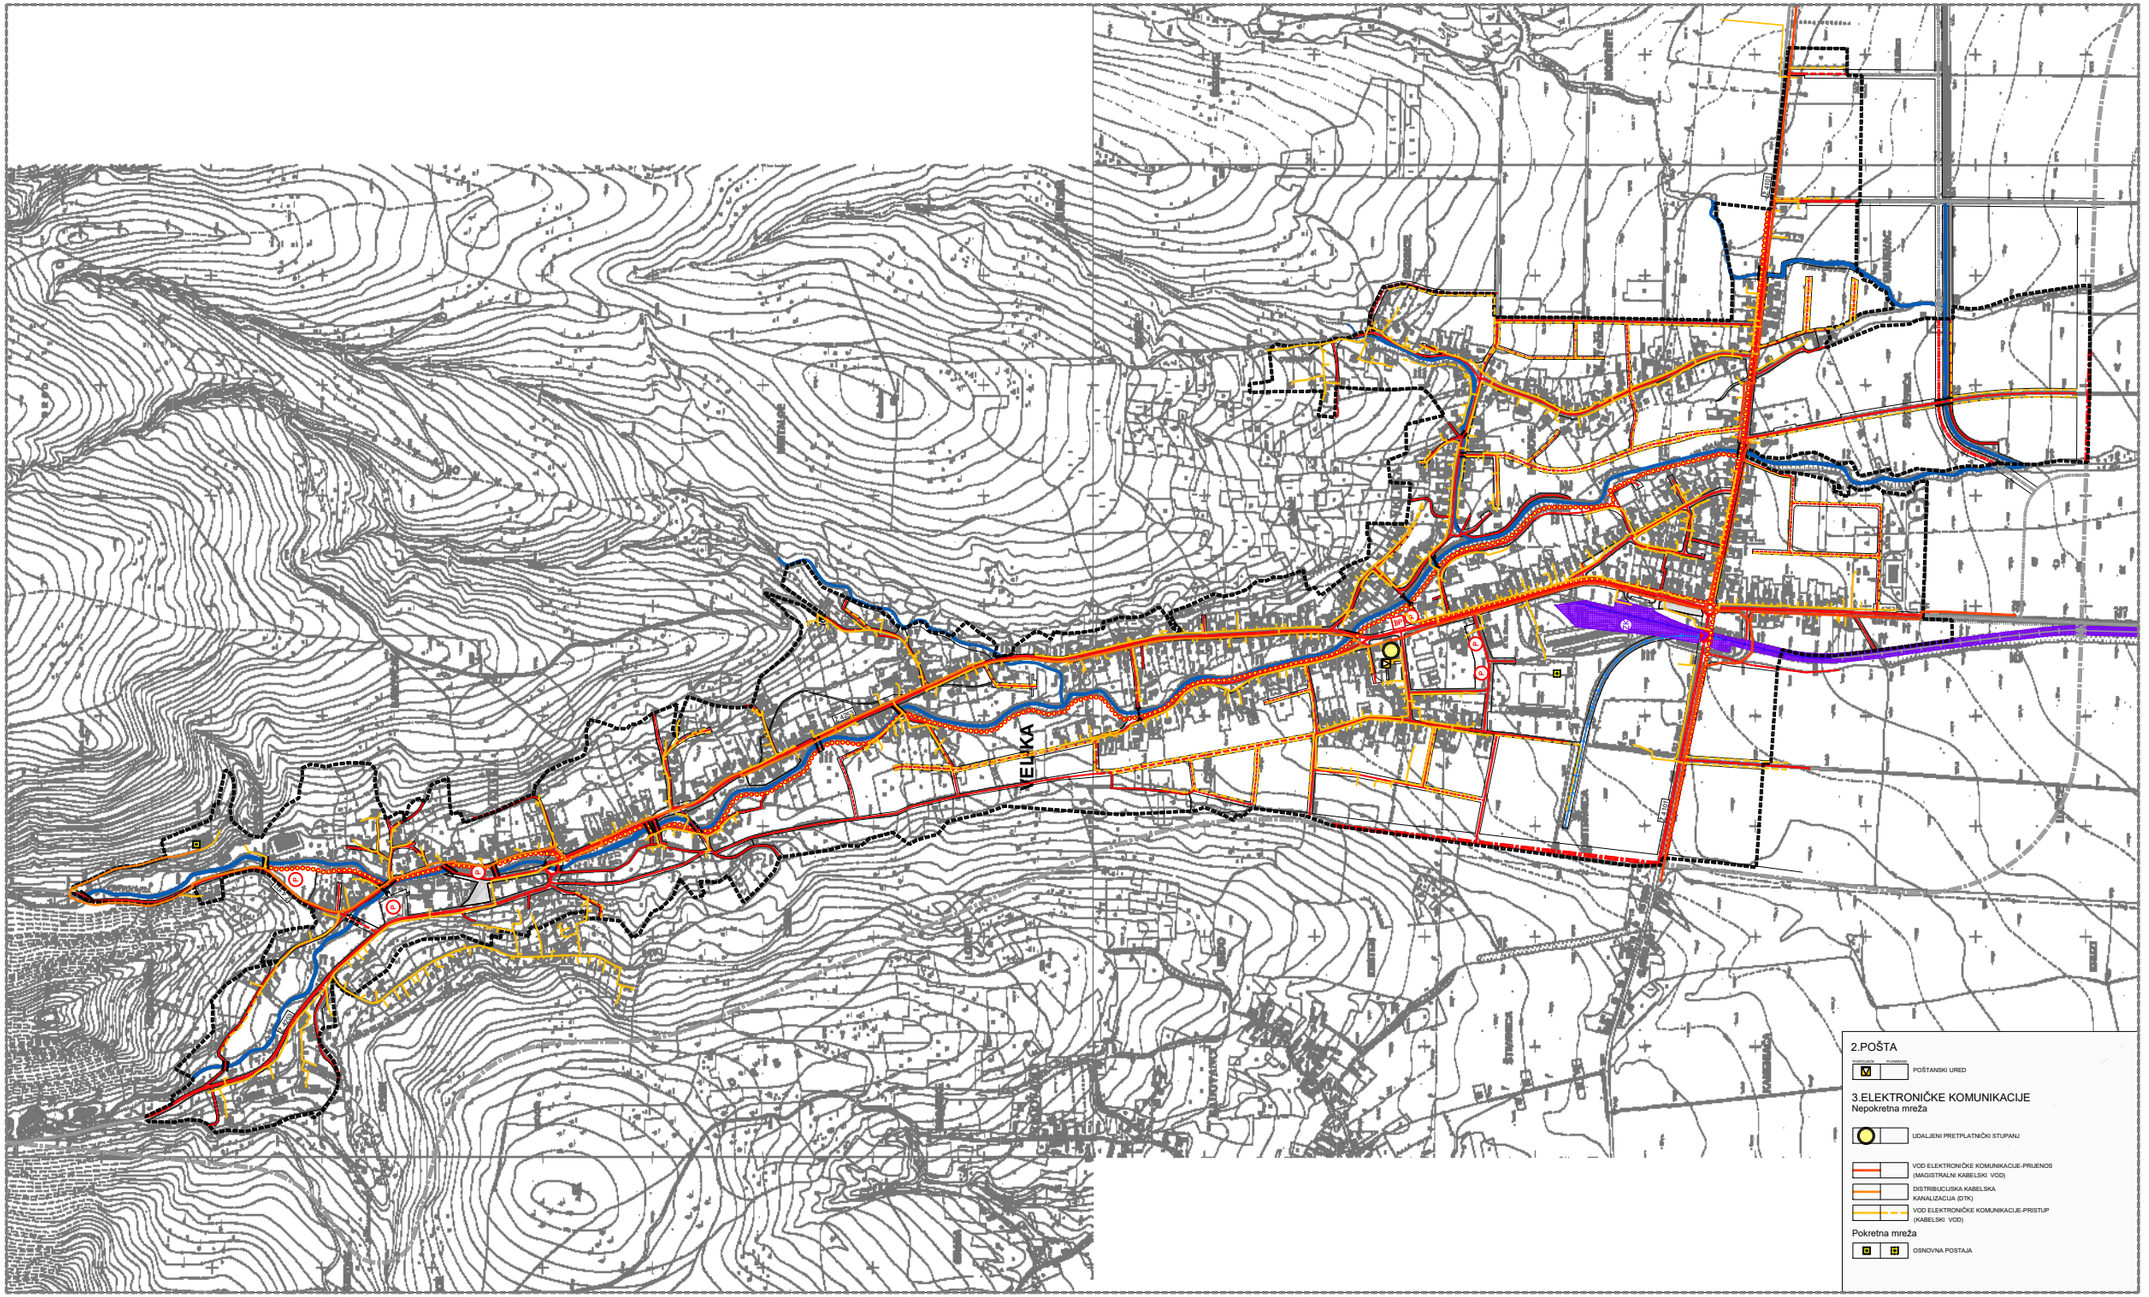

URBANISTIČKI PLAN UREĐENJA
NASELJA
VELIKA

Mjerilo: 1 : 5 000

Broj plana 31/07.

0.GRANICE

GRANICA OBUHVATA PLANA

1.PROMET

CESTOVNI PROMET

OBILAZNICA VELIKE

GLAVNE MJESNE ULICE

SABIRNE ULICE

OSTALE ULICE

ZNAČAJNIJE JAVNO PARKIRALIŠTE / GARAŽA,

BENZINSKA POSTAJA

ZNAČAJNIJE BICIKLISTIČKE STAZE /TRAKE/

DENIVELIRANI PRIJELAZ

ZNAČAJNIJI CESTOVNO-PJEŠAČKI MOST

ZNAČAJNIJI PJEŠAČKI MOST

ŽELJEZNIČKI PROMET

KORIDOR ŽELJEZNIČKE PRUGE OD ZNAČAJA ZA LOKALNI PROMET

ŽELJEZNIČKI KOLODVOR

PRIJELAZ CESTE PREKO ŽELJEZNIČKE PRUGE U RAZINI

KORIDOR ŽELJEZNIČKE PRUGE ZA POSEBAN PROMET
(INDUSTRIJSKI KOLOSIJEK)

VODE

VODOTOK

2.POŠTA

POŠTANSKI URED

3.ELEKTRONIČKE KOMUNIKACIJE

Nepokretna mreža

UDALJENI PRETPLATNIČKI STUPANJ

VOD ELEKTRONIČKE KOMUNIKACIJE-PRIJENOS
(MAGISTRALNI KABELSKI VOD)

DISTRIBUCIJSKA KABELSKA
KANALIZACIJA (DTK)

VOD ELEKTRONIČKE KOMUNIKACIJE-PRISTUP
(KABELSKI VOD)

Pokretna mreža

OSNOVNA POSTAJA

Županija: POŽEŠKO-SLAVONSKA ŽUPANIJA
Općina: VELIKA

Naziv prostornog plana:
URBANISTIČKI PLAN UREĐENJA NASELJA VELIKA

Naziv kartografskog prikaza:
PROMETNA, ULIČNA I KOMUNALNA INFRASTRUKTURNA MREŽA
PROMET, POŠTA I ELEKTRONIČKE KOMUNIKACIJE

Broj kartografskog prikaza: 2.A	Mjerilo kartografskog prikaza: 1 : 5 000
Odluka o izradi Plana: Službeno glasilo Općine Velika 3/08	Odluka predstavničkog tijela o donošenju plana i Službeno glasilo Općine Velika 5/11, od 27.06.2011.
Javna rasprava (datum objave): 11.11.2010. Glas Slavonije	Javni uvid održan dana: od 15.12.2010. do 15.12.2010.
Pečat tijela odgovornog za provođenje javne rasprave:	Odgovorna osoba za provođenje javne rasprave: Vlado Boban, dipl.ing.

Pravna osoba/tijelo koje je izradilo plan:	Pečat pravne osobe koje je izradilo plan:	Odgovorna osoba:
ZAVOD ZA PROSTORNO PLANIRANJE, d.d. OSIJEK		Krunoslav Lipić, dipl.ing.arh.

Odgovorni voditelj: Sandra Horvat, dipl.ing.arh.

Stručni tim u izradi plana:

1. Sandra Horvat, dipl.ing.arh.
2. Vlado Sudar, dipl.ing.građ.
3. Mirko Strahinić, dipl.ing.stroj.
4. Ljubica Majcan-Kokotović, dipl.turizm.
5. Ivica Bugarić, dipl.ing.građ.
6. Stjepan Stakor, dipl.ing.kult.tehn.
7. Zdravko Orešković, dipl.ing.prom.
8. Stojan Stojković, dipl.iur.
9. dr.sc.Stipan Perasin, dipl.oec.
10. Tomislav Fiala, građ.teh.nis.
11.
12.
13.
14.

Pečat predstavničkog tijela:	Predsjednik predstavničkog tijela: Slavko Matijević, dipl.ing.
Istovjetnost ovog prostornog plana s izvornikom ovjerava:	Pečat nadležnog tijela:

ZAVOD ZA PROSTORNO PLANIRANJE d.d. OSIJEK
31000 OSIJEK VJEKOSLAVA PAJE KOLARIĆA 6a
TEL: 031/233-100 FAX: 031/211-022 E-MAIL: spo@zppo.hr